
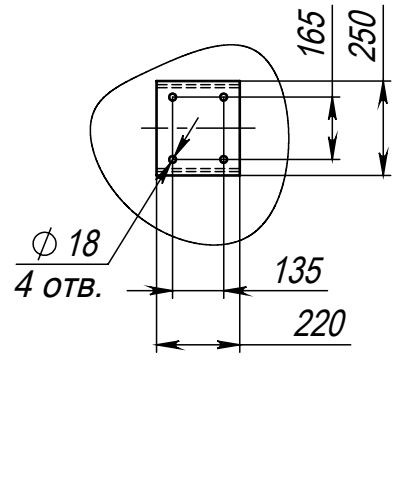
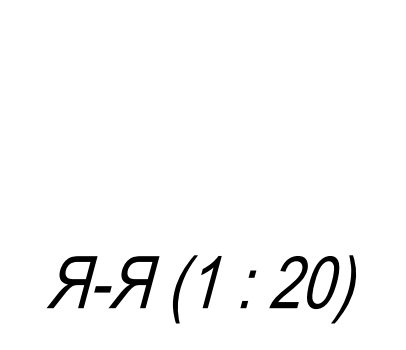
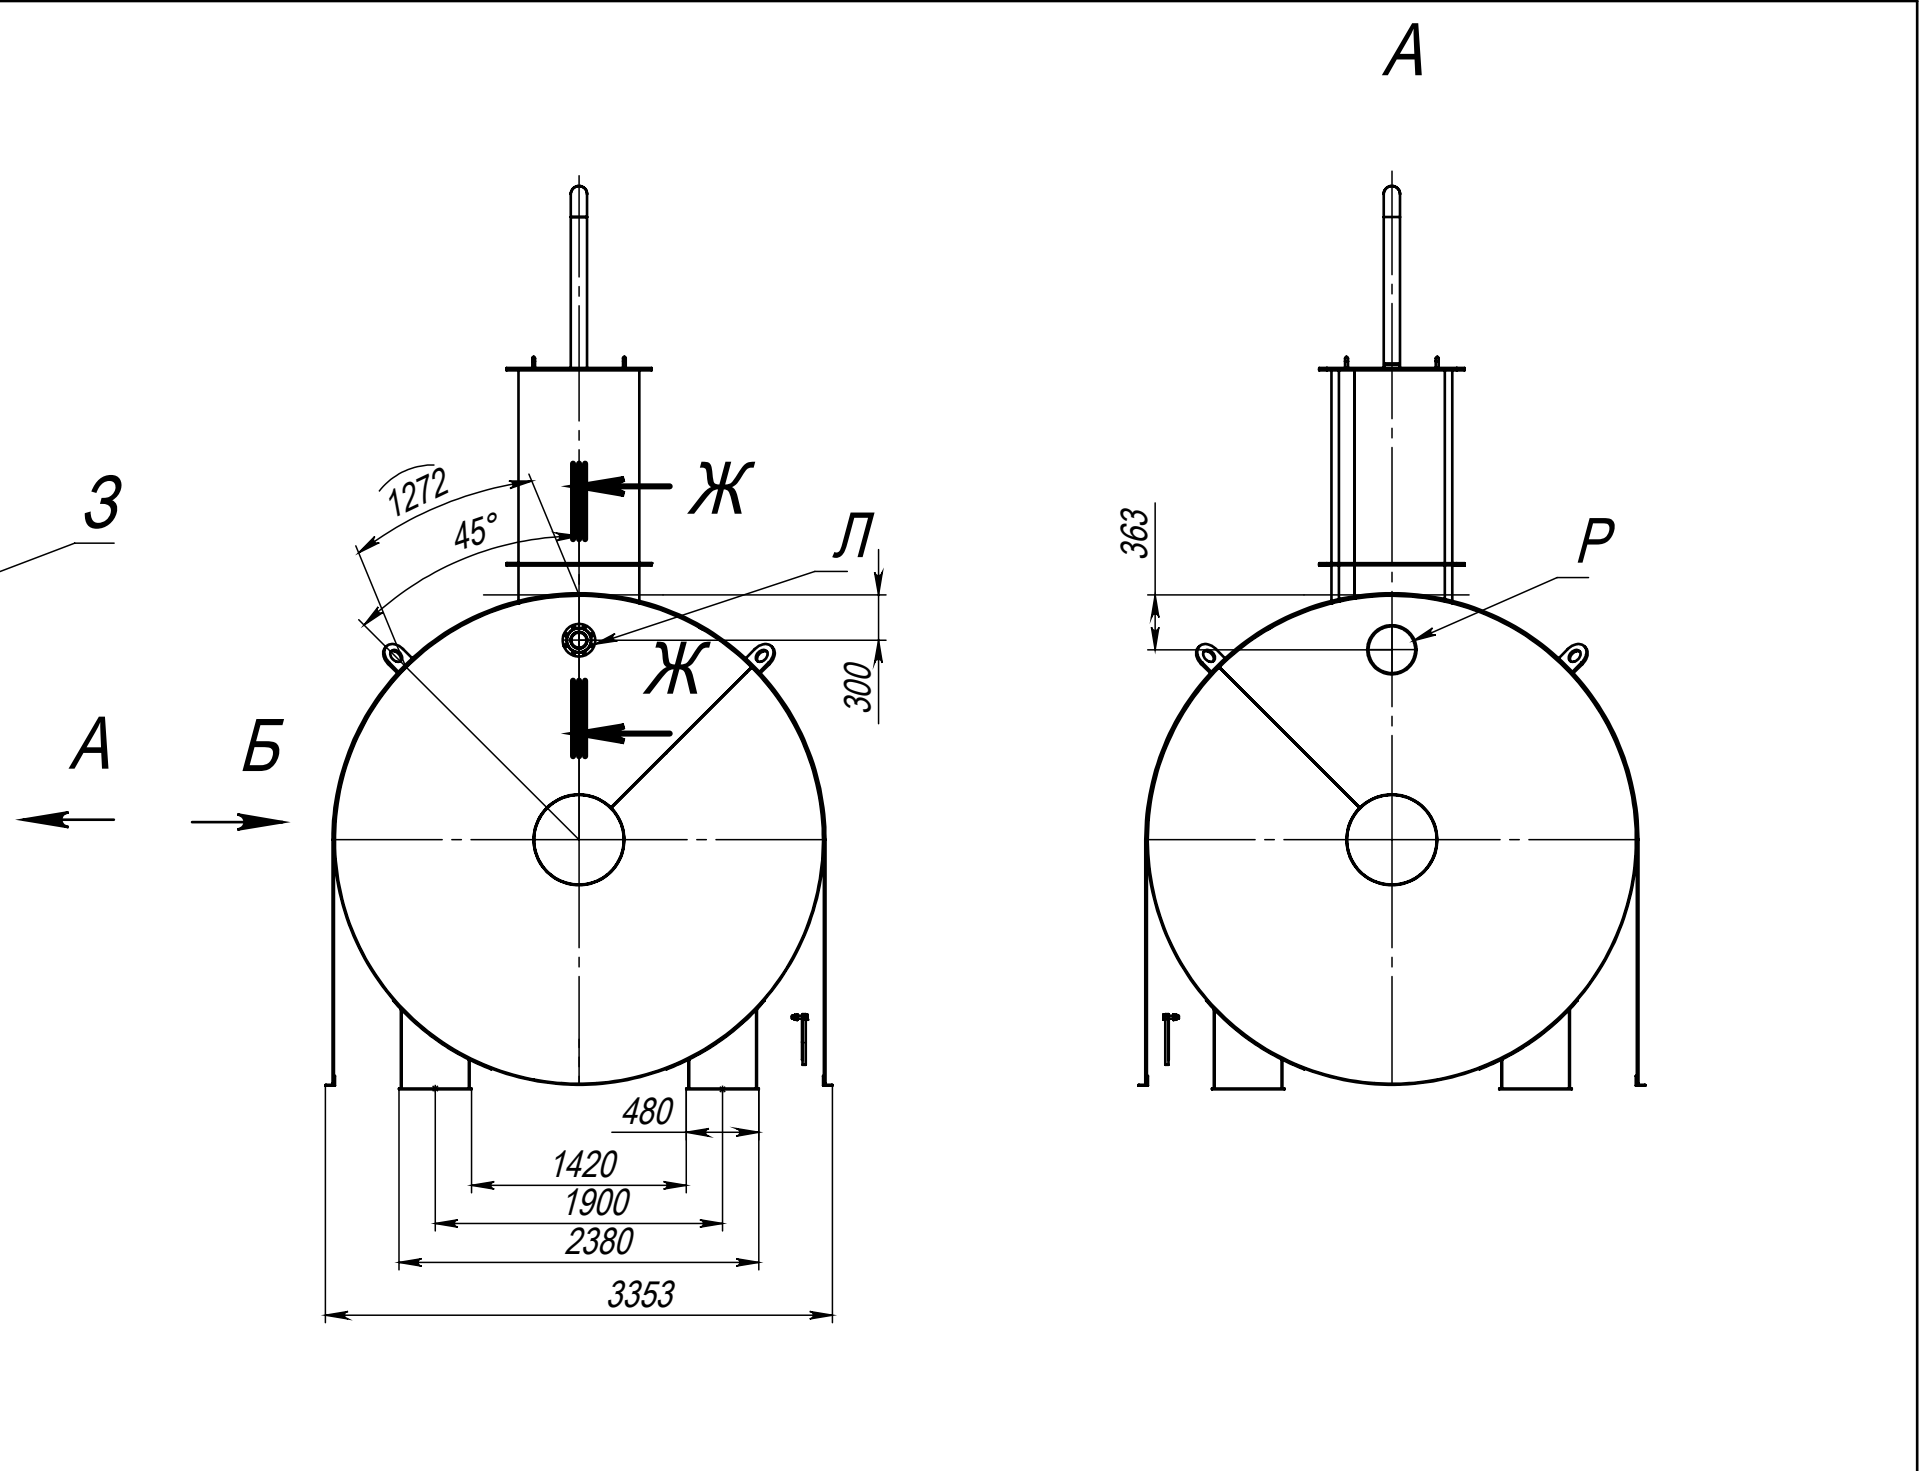
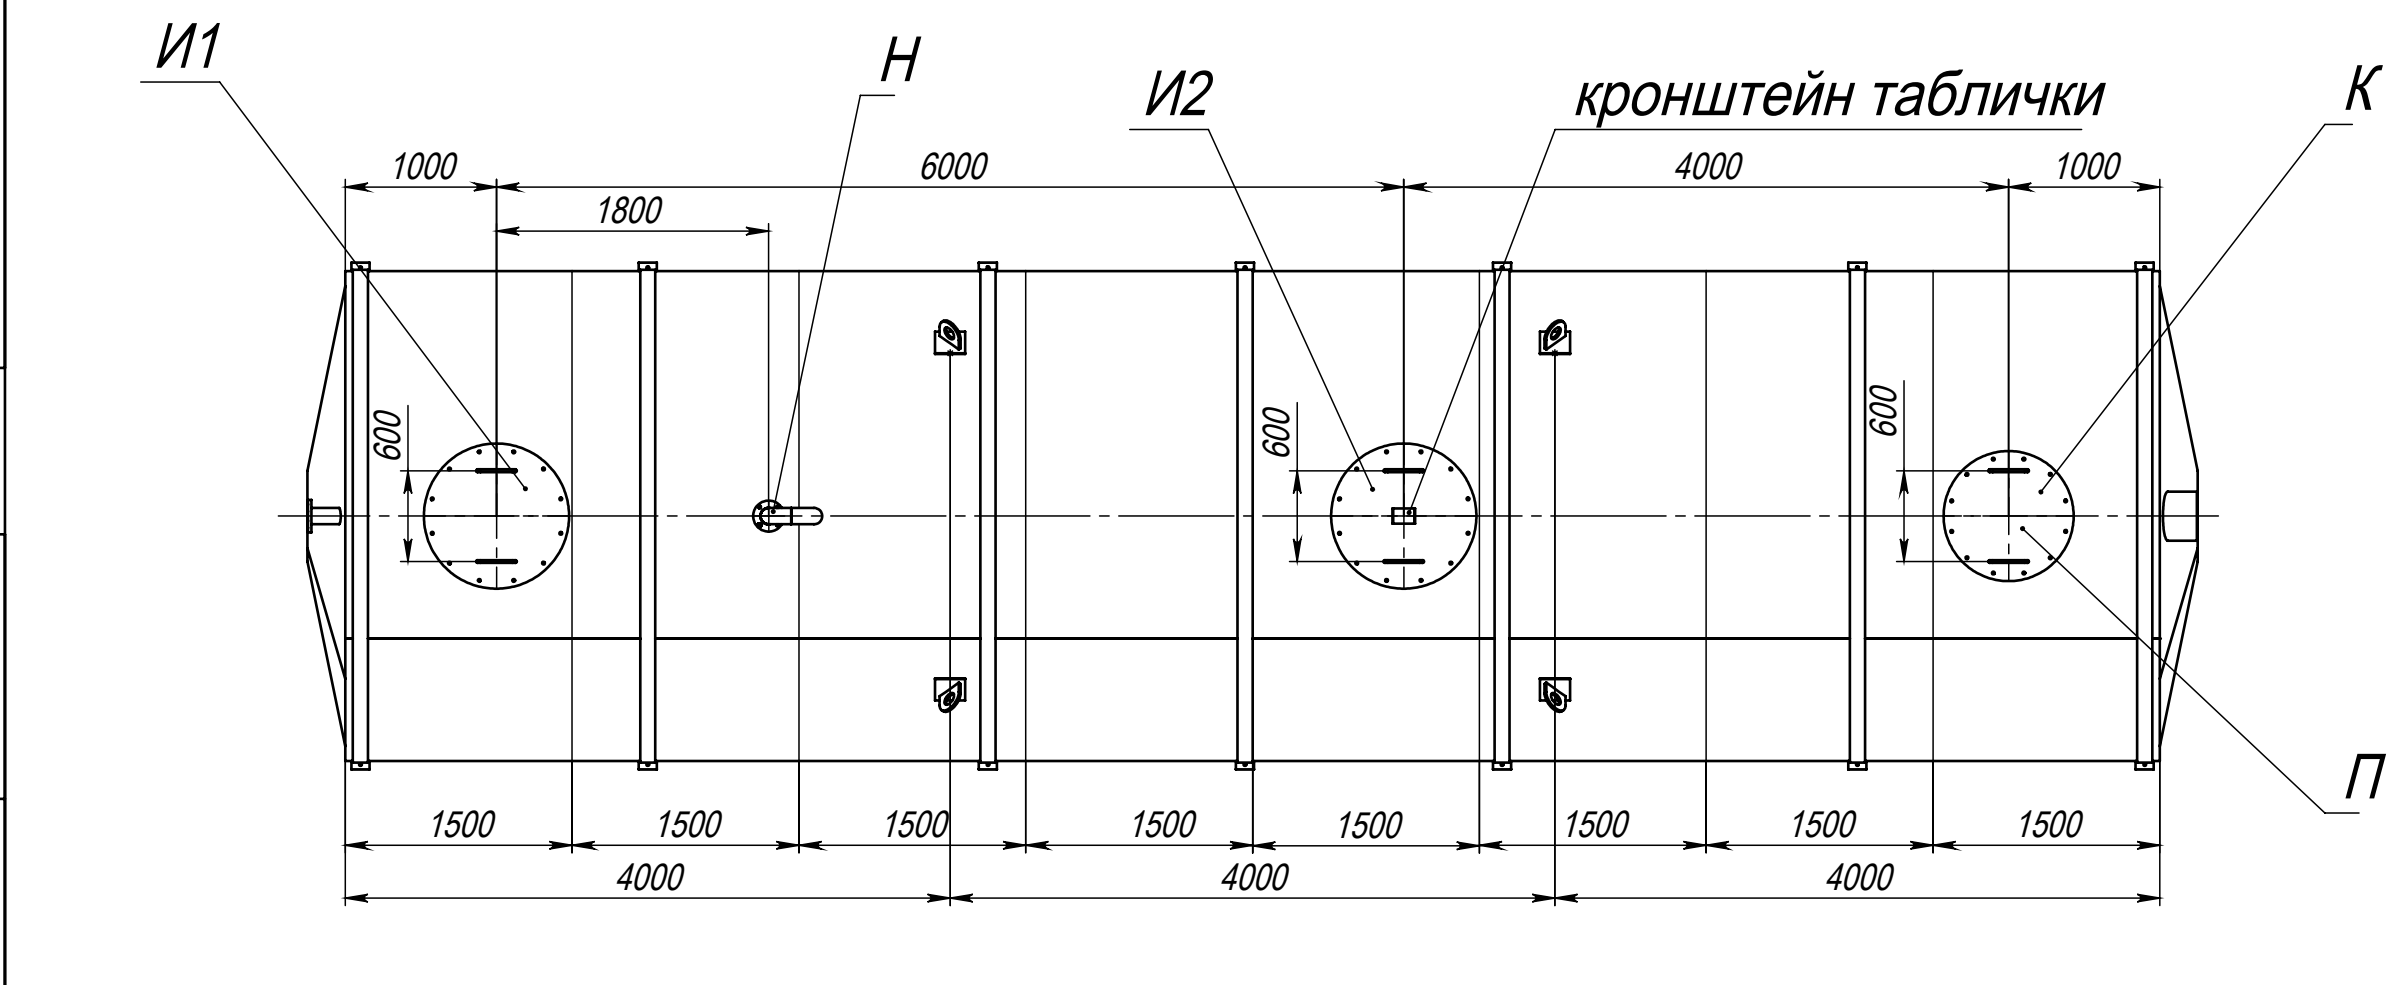


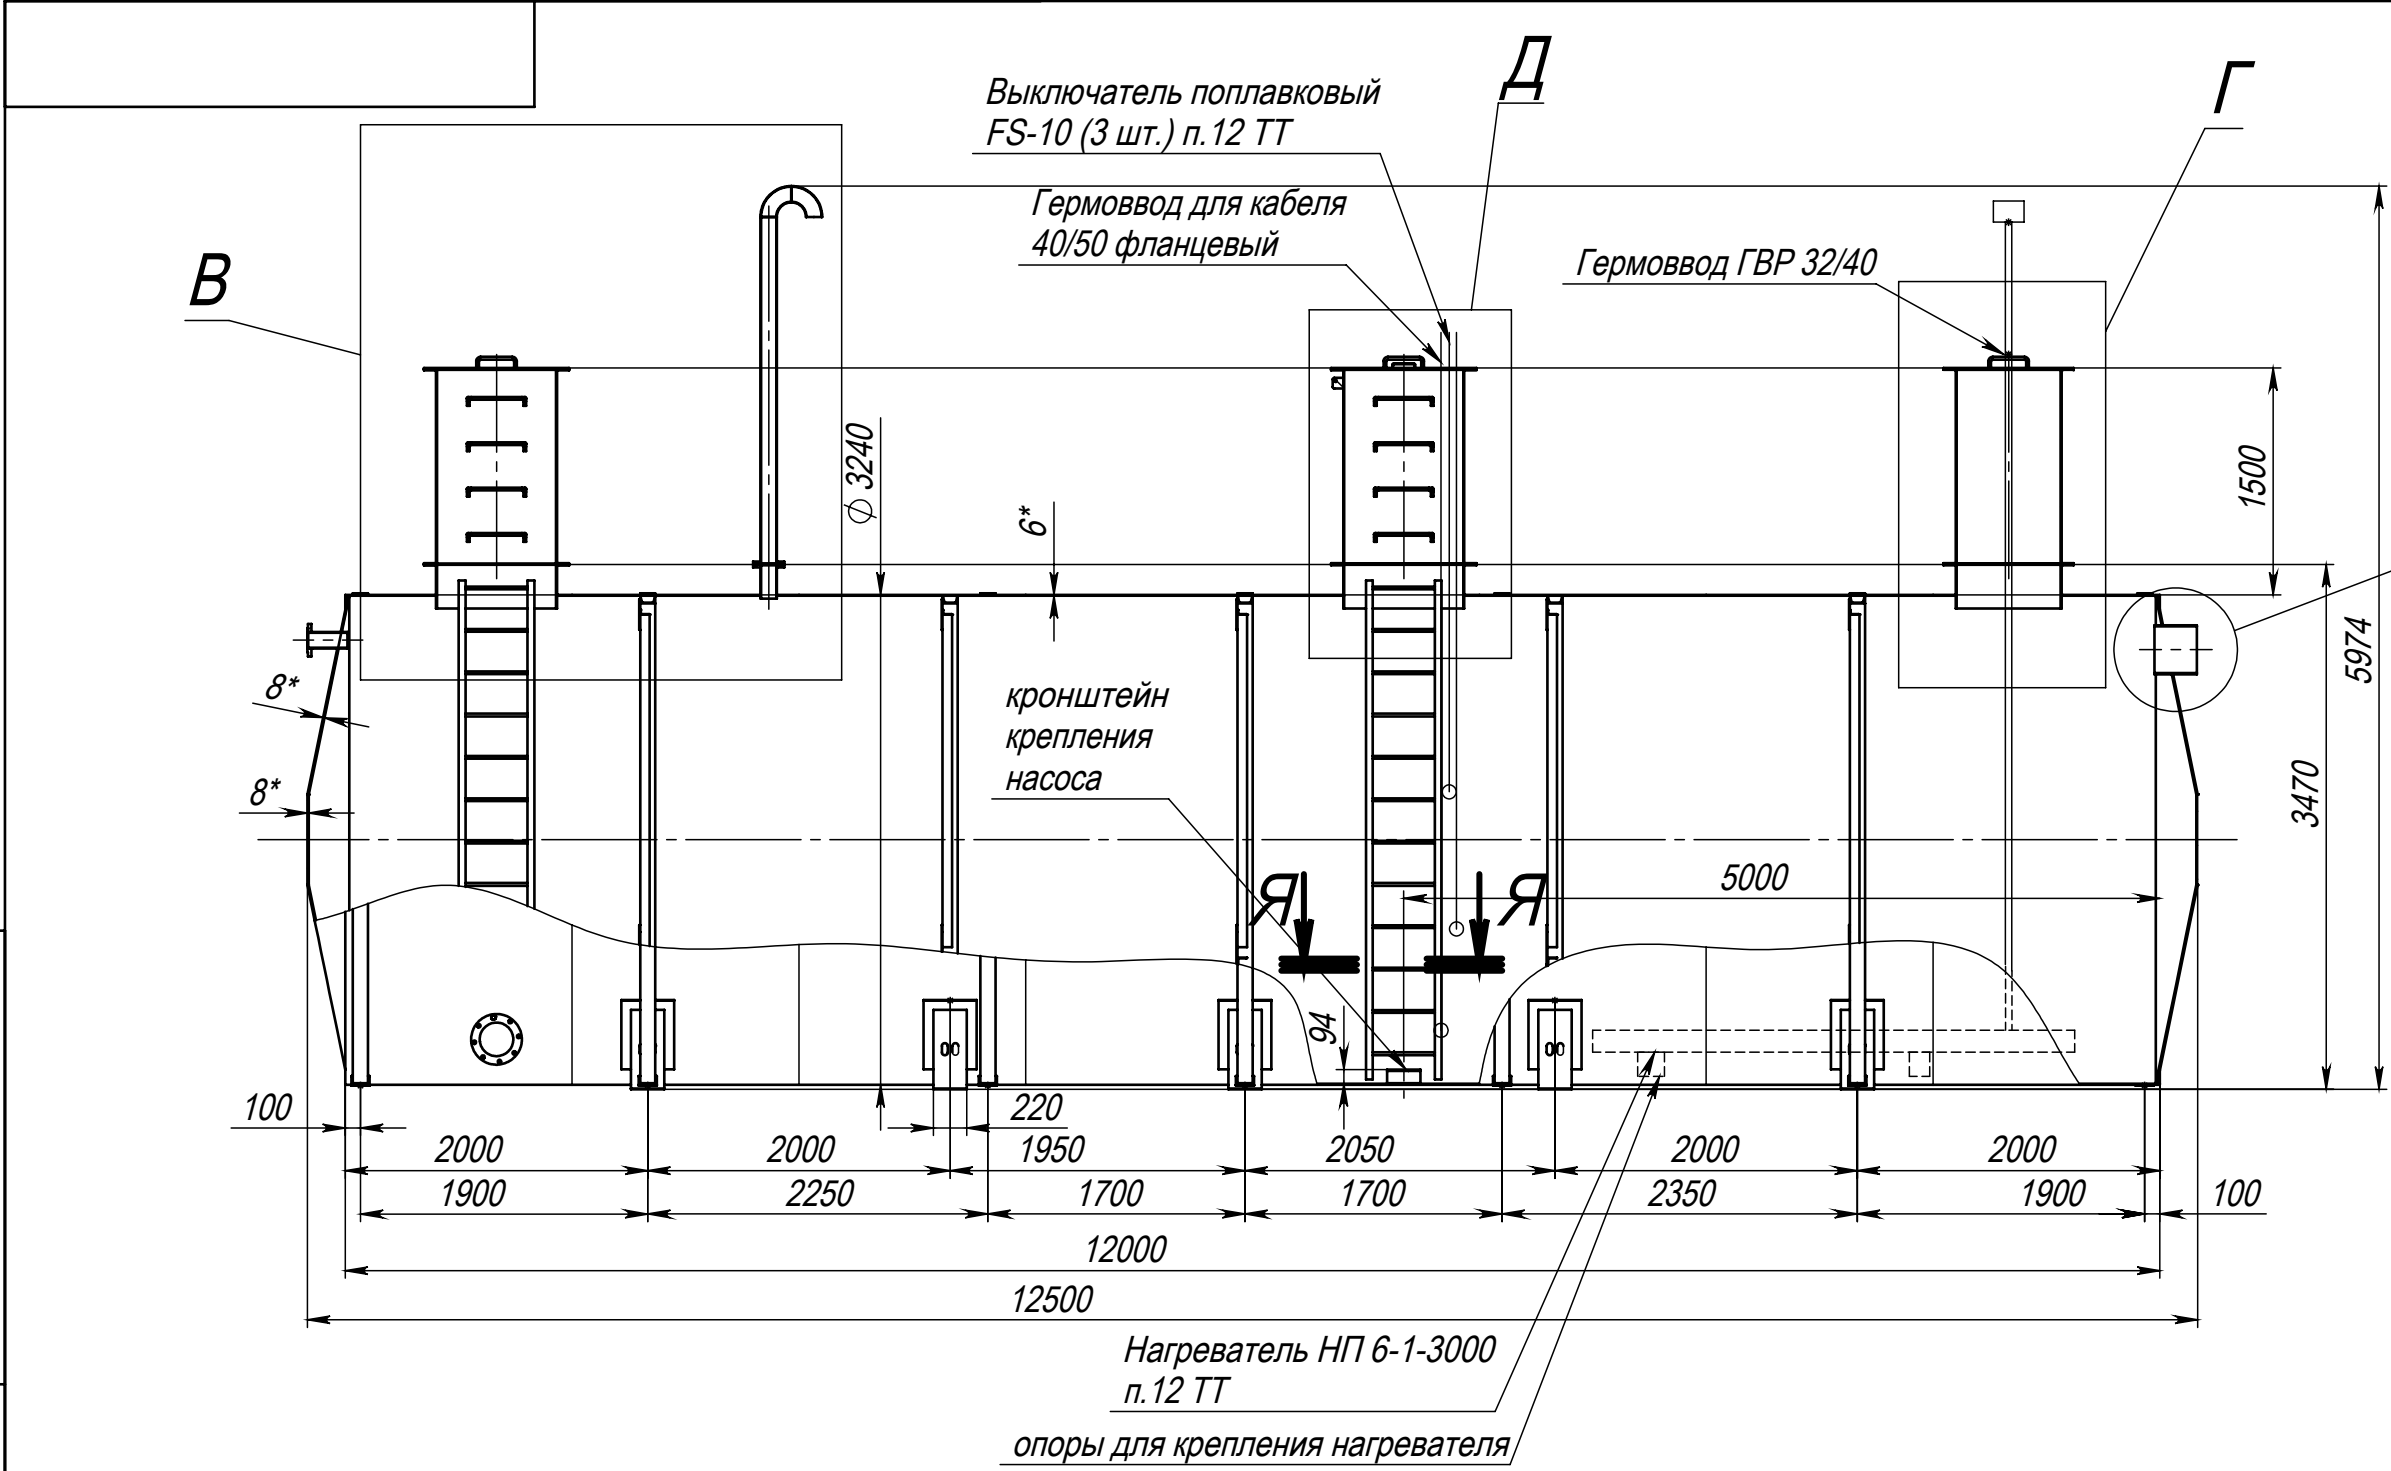

- \* – размеры для справок.
- Резервуар изготовить из стали 09Г2С толщиной: обечайка 6 мм, днище 8 мм.
- Ложементы, бандажи, лестницу, хомуты изготовить из стали Ст3 или Ст20.
- Сварные швы по ГОСТ 14771-76 в среде СО2 проволокой Sv08Г2С.
- Неоговоренные сварные швы согласно аналогичным.
- Неуказанные предельные отклонения  $\pm \frac{IT16}{2}$ .
- Наружное покрытие резервуара подземной части резервуара: ленточно-полимерно-битумное покрытие толщиной не менее 4,6 мм, грунтовка битумная, лента полимерно-битумная толщиной 2 мм в два слоя, обертка защитная полимерная с липким слоем толщиной 0,6 мм.
- Наружное покрытие резервуара открытых частей: грунт-эмаль.
- Внутреннее покрытие резервуара: эпоксидная грунт-эмаль "Антикар БЭП-М" толщиной 300 мкм.
- Группа сосуда по ГОСТ 3434-7-2017: 5.
- Хомуты Х1 и изделие М1 входят в комплект поставки.
- Выключатель поплавковый FS-10 (3 шт.) не входит в комплект поставки устанавливается при монтаже. Кабель выключателя крепится к лестнице на необходимой высоте – хомутом кабельным. Нагреватель НП 6-1-3000 в комплект поставки не входит. Насос ANTA RUS Yr2-50-20-8-15 в комплект поставки не входит.

| Таблица штуцеров |                      |             |                        |                           |                                    |                                                  |
|------------------|----------------------|-------------|------------------------|---------------------------|------------------------------------|--------------------------------------------------|
| Обозначение      | Наименование         | Кол-во, шт. | Условный проход Ду, мм | Условное давление Ру, МПа | Исполнение и тип фланца            | Примечание                                       |
| И1               | Люк-лаз              | 1           | 800                    | -                         | Фланец t=6                         | Крышка t=6                                       |
| И2               | Люк-лаз              | 1           | 800                    | -                         | Фланец t=6                         | Крышка t=6 с отверстием для крепления гермоввода |
| К                | Люк-лаз              | 1           | 700                    | -                         | Фланец t=6                         | Крышка t=6                                       |
| Л                | Патрубок             | 1           | 100                    | 1,6                       | Фланец 100-16-01-1-В Ст20          | -                                                |
| Н                | Патрубок дыхательный | 1           | 100                    | 0,6                       | Фланец 100-6-01-1-В Ст20           | -                                                |
| П                | Патрубок нагревателя | 1           | 150                    | -                         | Фланец для гермоввода (по чертежу) | Гермоввод ГВР 32/40                              |
| Р                | Патрубок             | 1           | 300                    | -                         | -                                  | -                                                |

|           |         |          |       |      |                 |  |  |  |      |  |          |         |      |
|-----------|---------|----------|-------|------|-----------------|--|--|--|------|--|----------|---------|------|
|           |         |          |       |      |                 |  |  |  |      |  |          |         |      |
|           |         |          |       |      |                 |  |  |  |      |  |          |         |      |
|           |         |          |       |      |                 |  |  |  |      |  |          |         |      |
|           |         |          |       |      |                 |  |  |  |      |  |          |         |      |
| Изм.      | Лист    | № докум. | Подп. | Дата | <i>РГСП-100</i> |  |  |  | Лит. |  | Масса    | Масштаб |      |
| Разраб.   | Шукшаев |          |       |      |                 |  |  |  |      |  |          | 8948    | 1:50 |
| Пров.     |         |          |       |      |                 |  |  |  |      |  |          |         |      |
| Т. контр. |         |          |       |      |                 |  |  |  |      |  |          |         |      |
|           |         |          |       |      |                 |  |  |  |      |  |          |         |      |
| Н. контр. |         |          |       |      |                 |  |  |  | Лист |  | Листов 1 |         |      |
| Утв.      |         |          |       |      |                 |  |  |  |      |  |          |         |      |
|           |         |          |       |      |                 |  |  |  |      |  |          |         |      |