

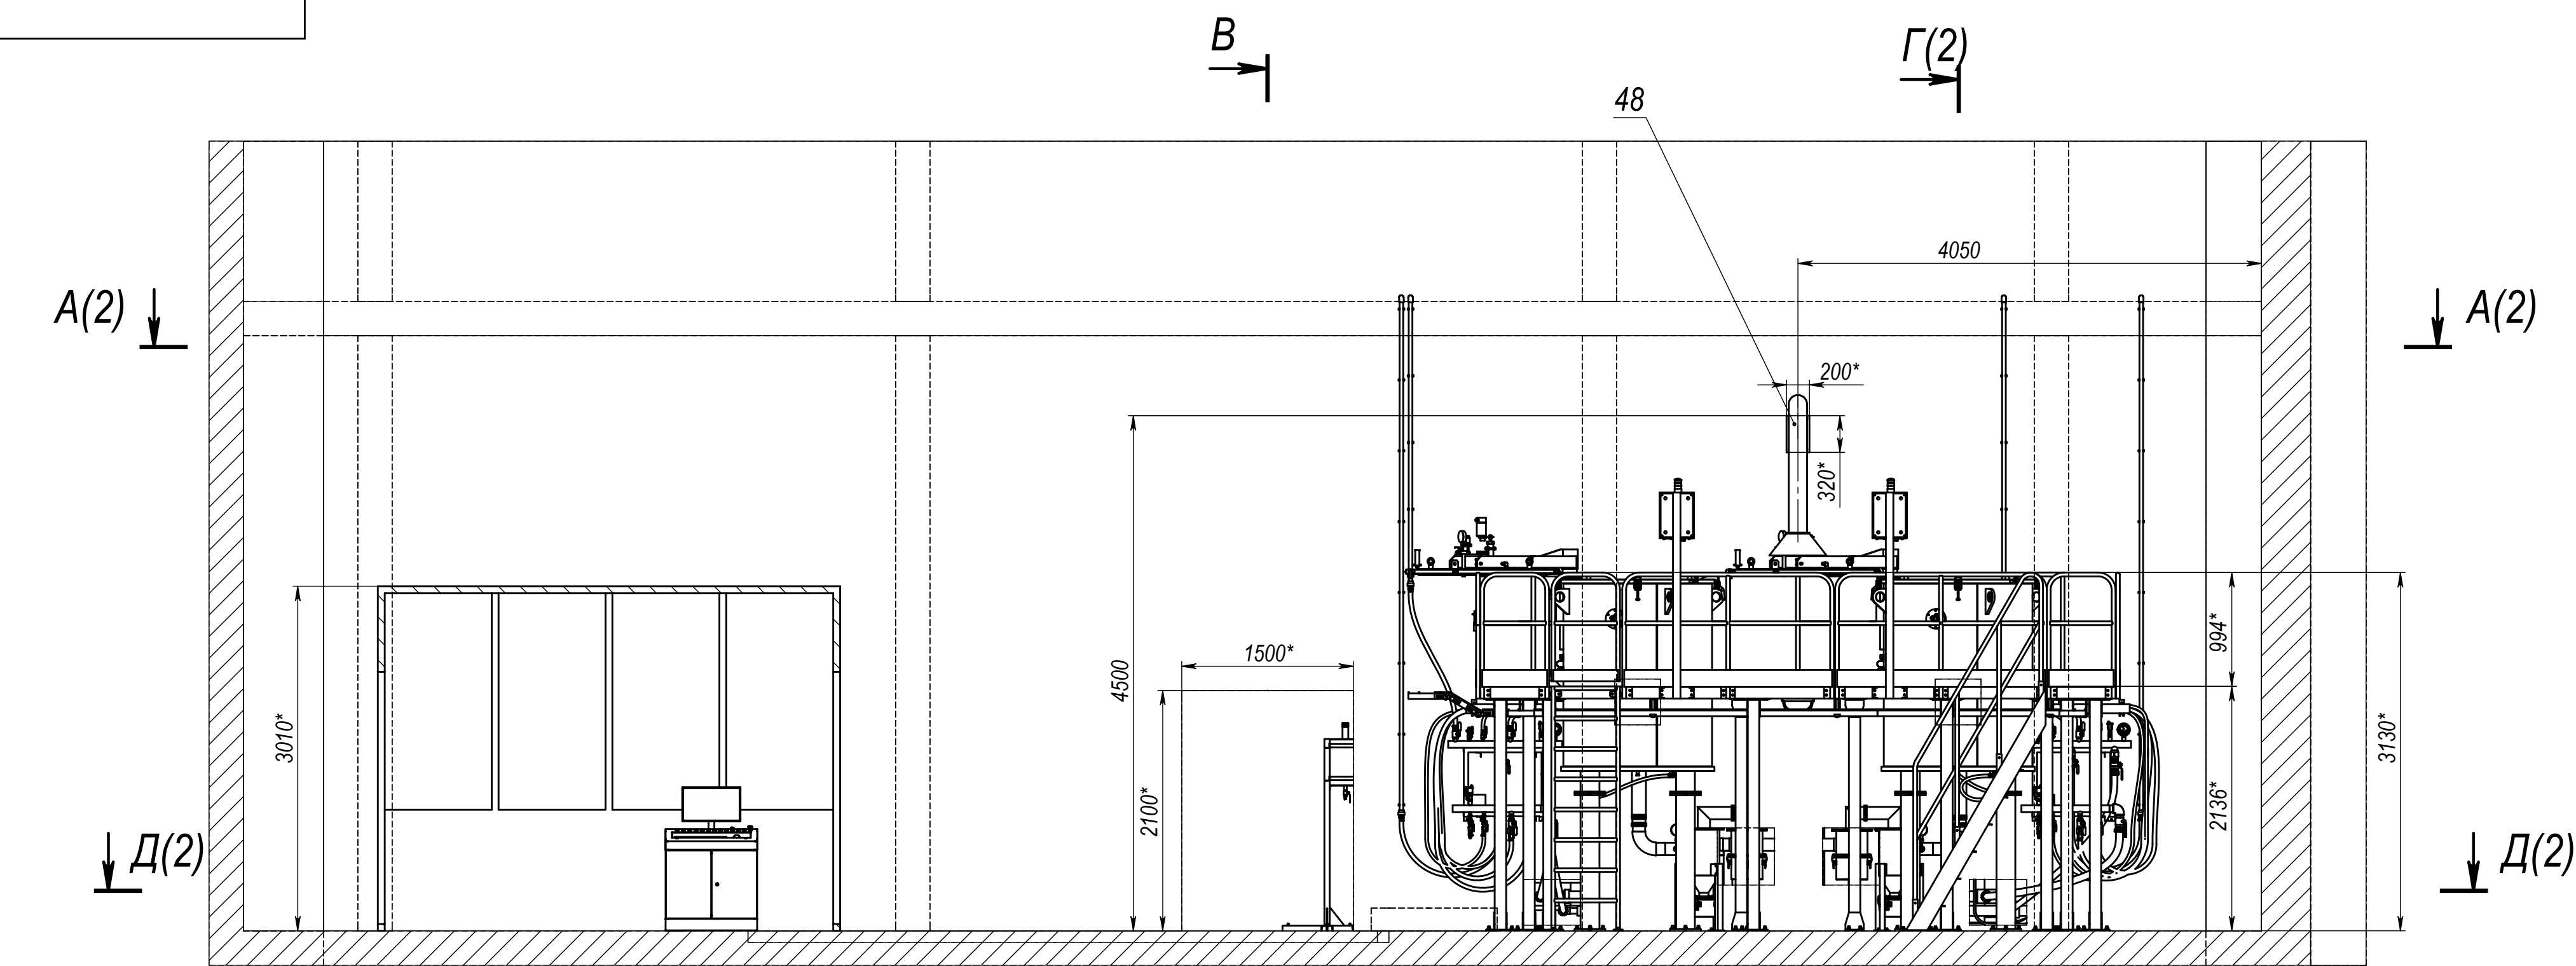
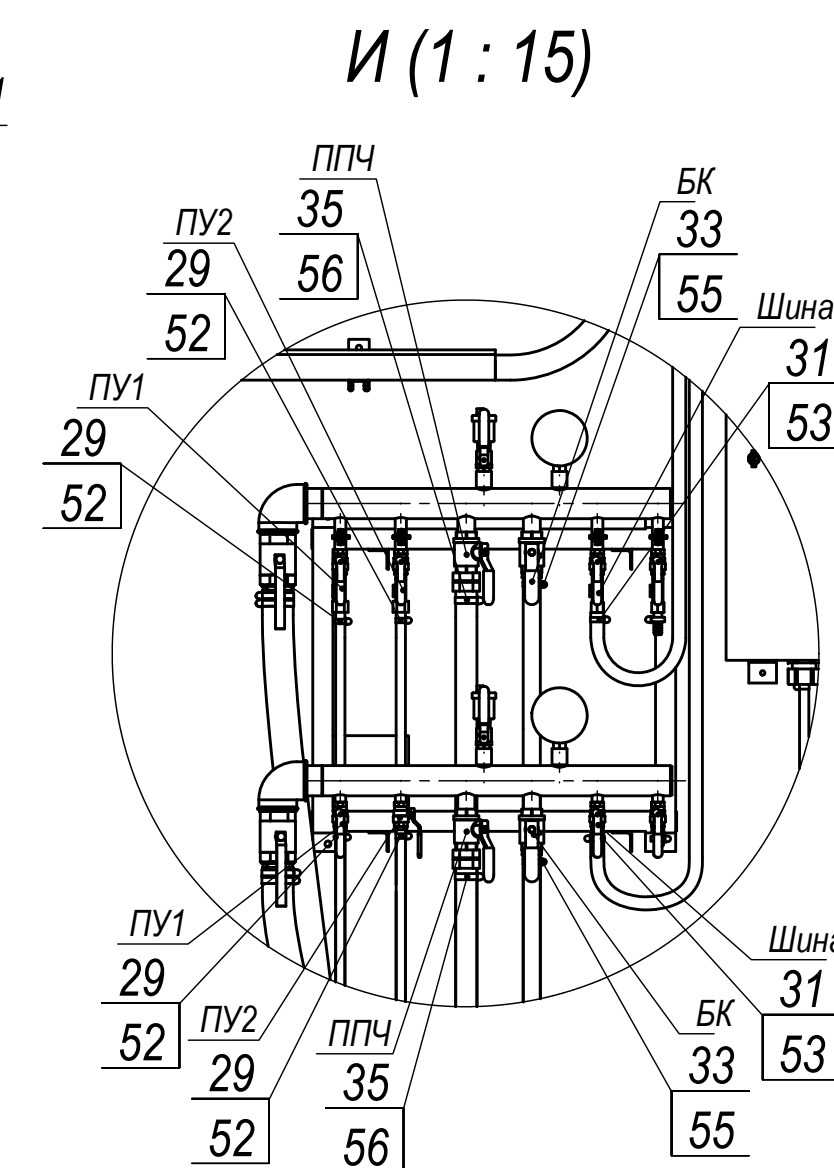
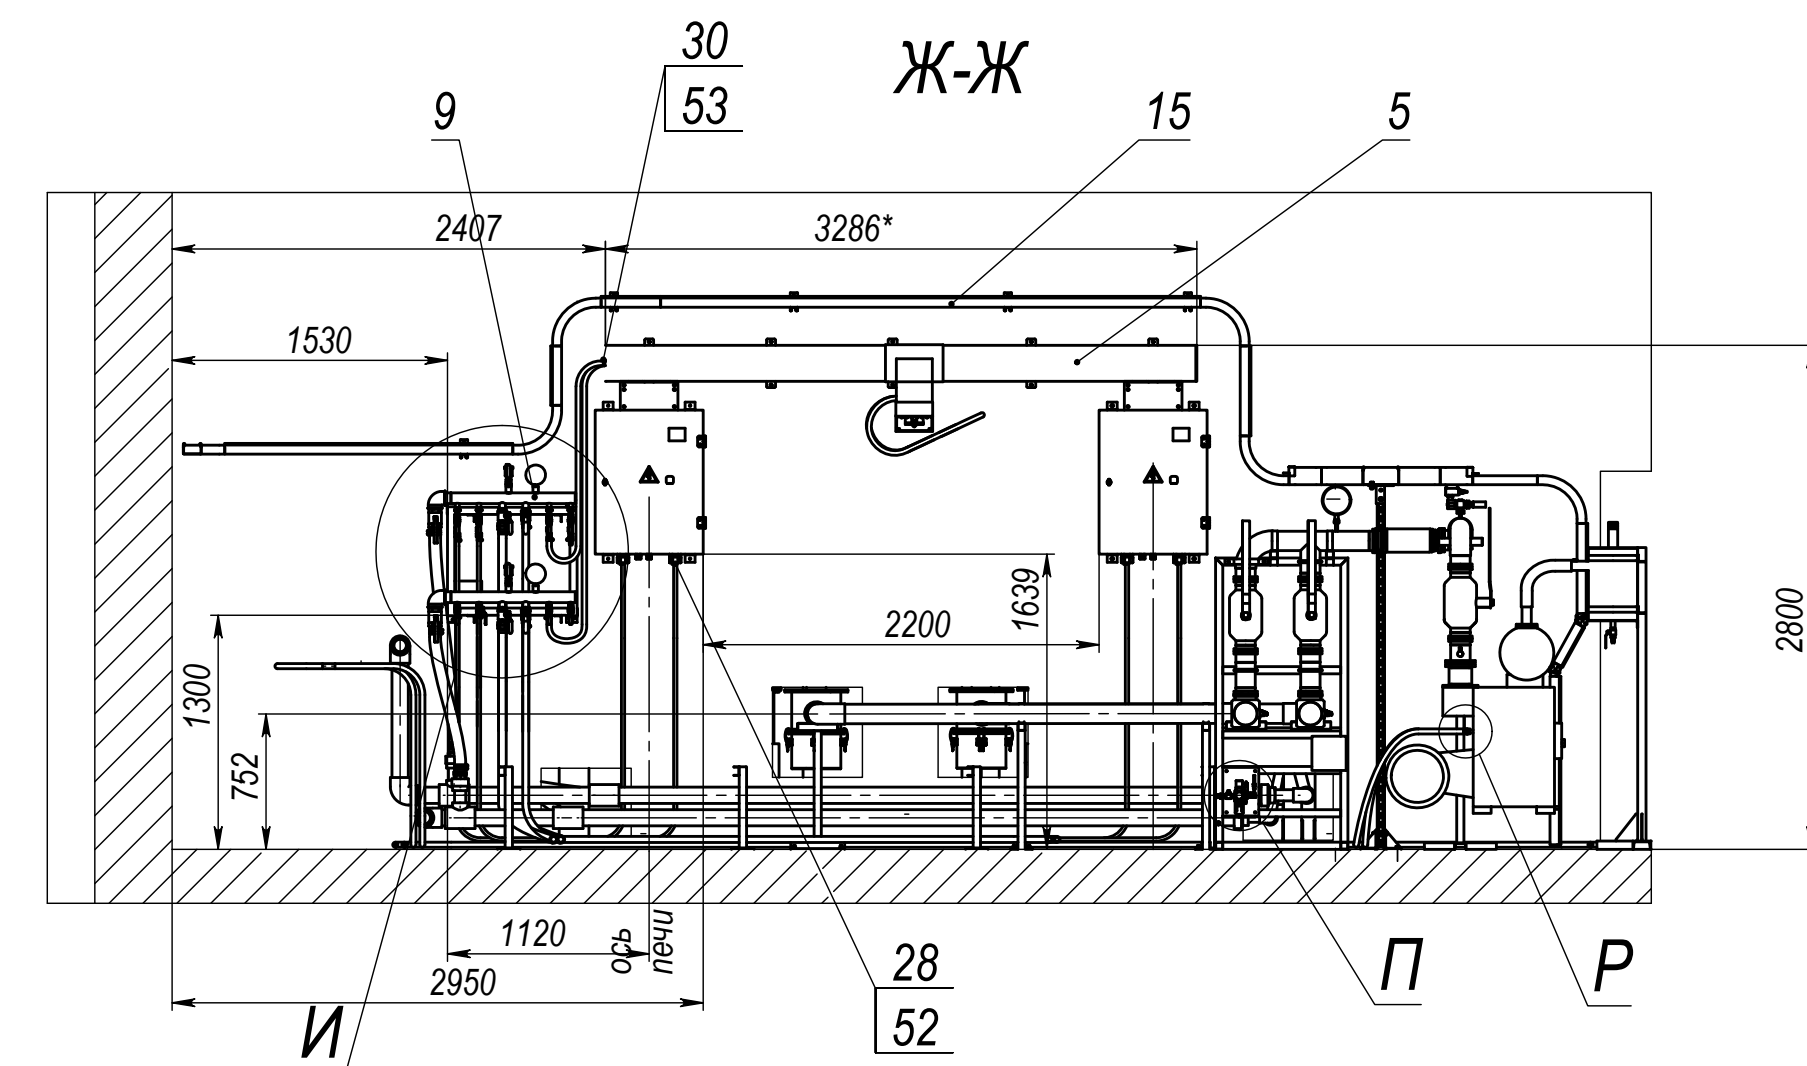



Пер. примеч.	
Справ. №	
Подп. и дата	
Изм. № доп.	
Взам. изм. №	
Подп. и дата	
Изм. № подл.	

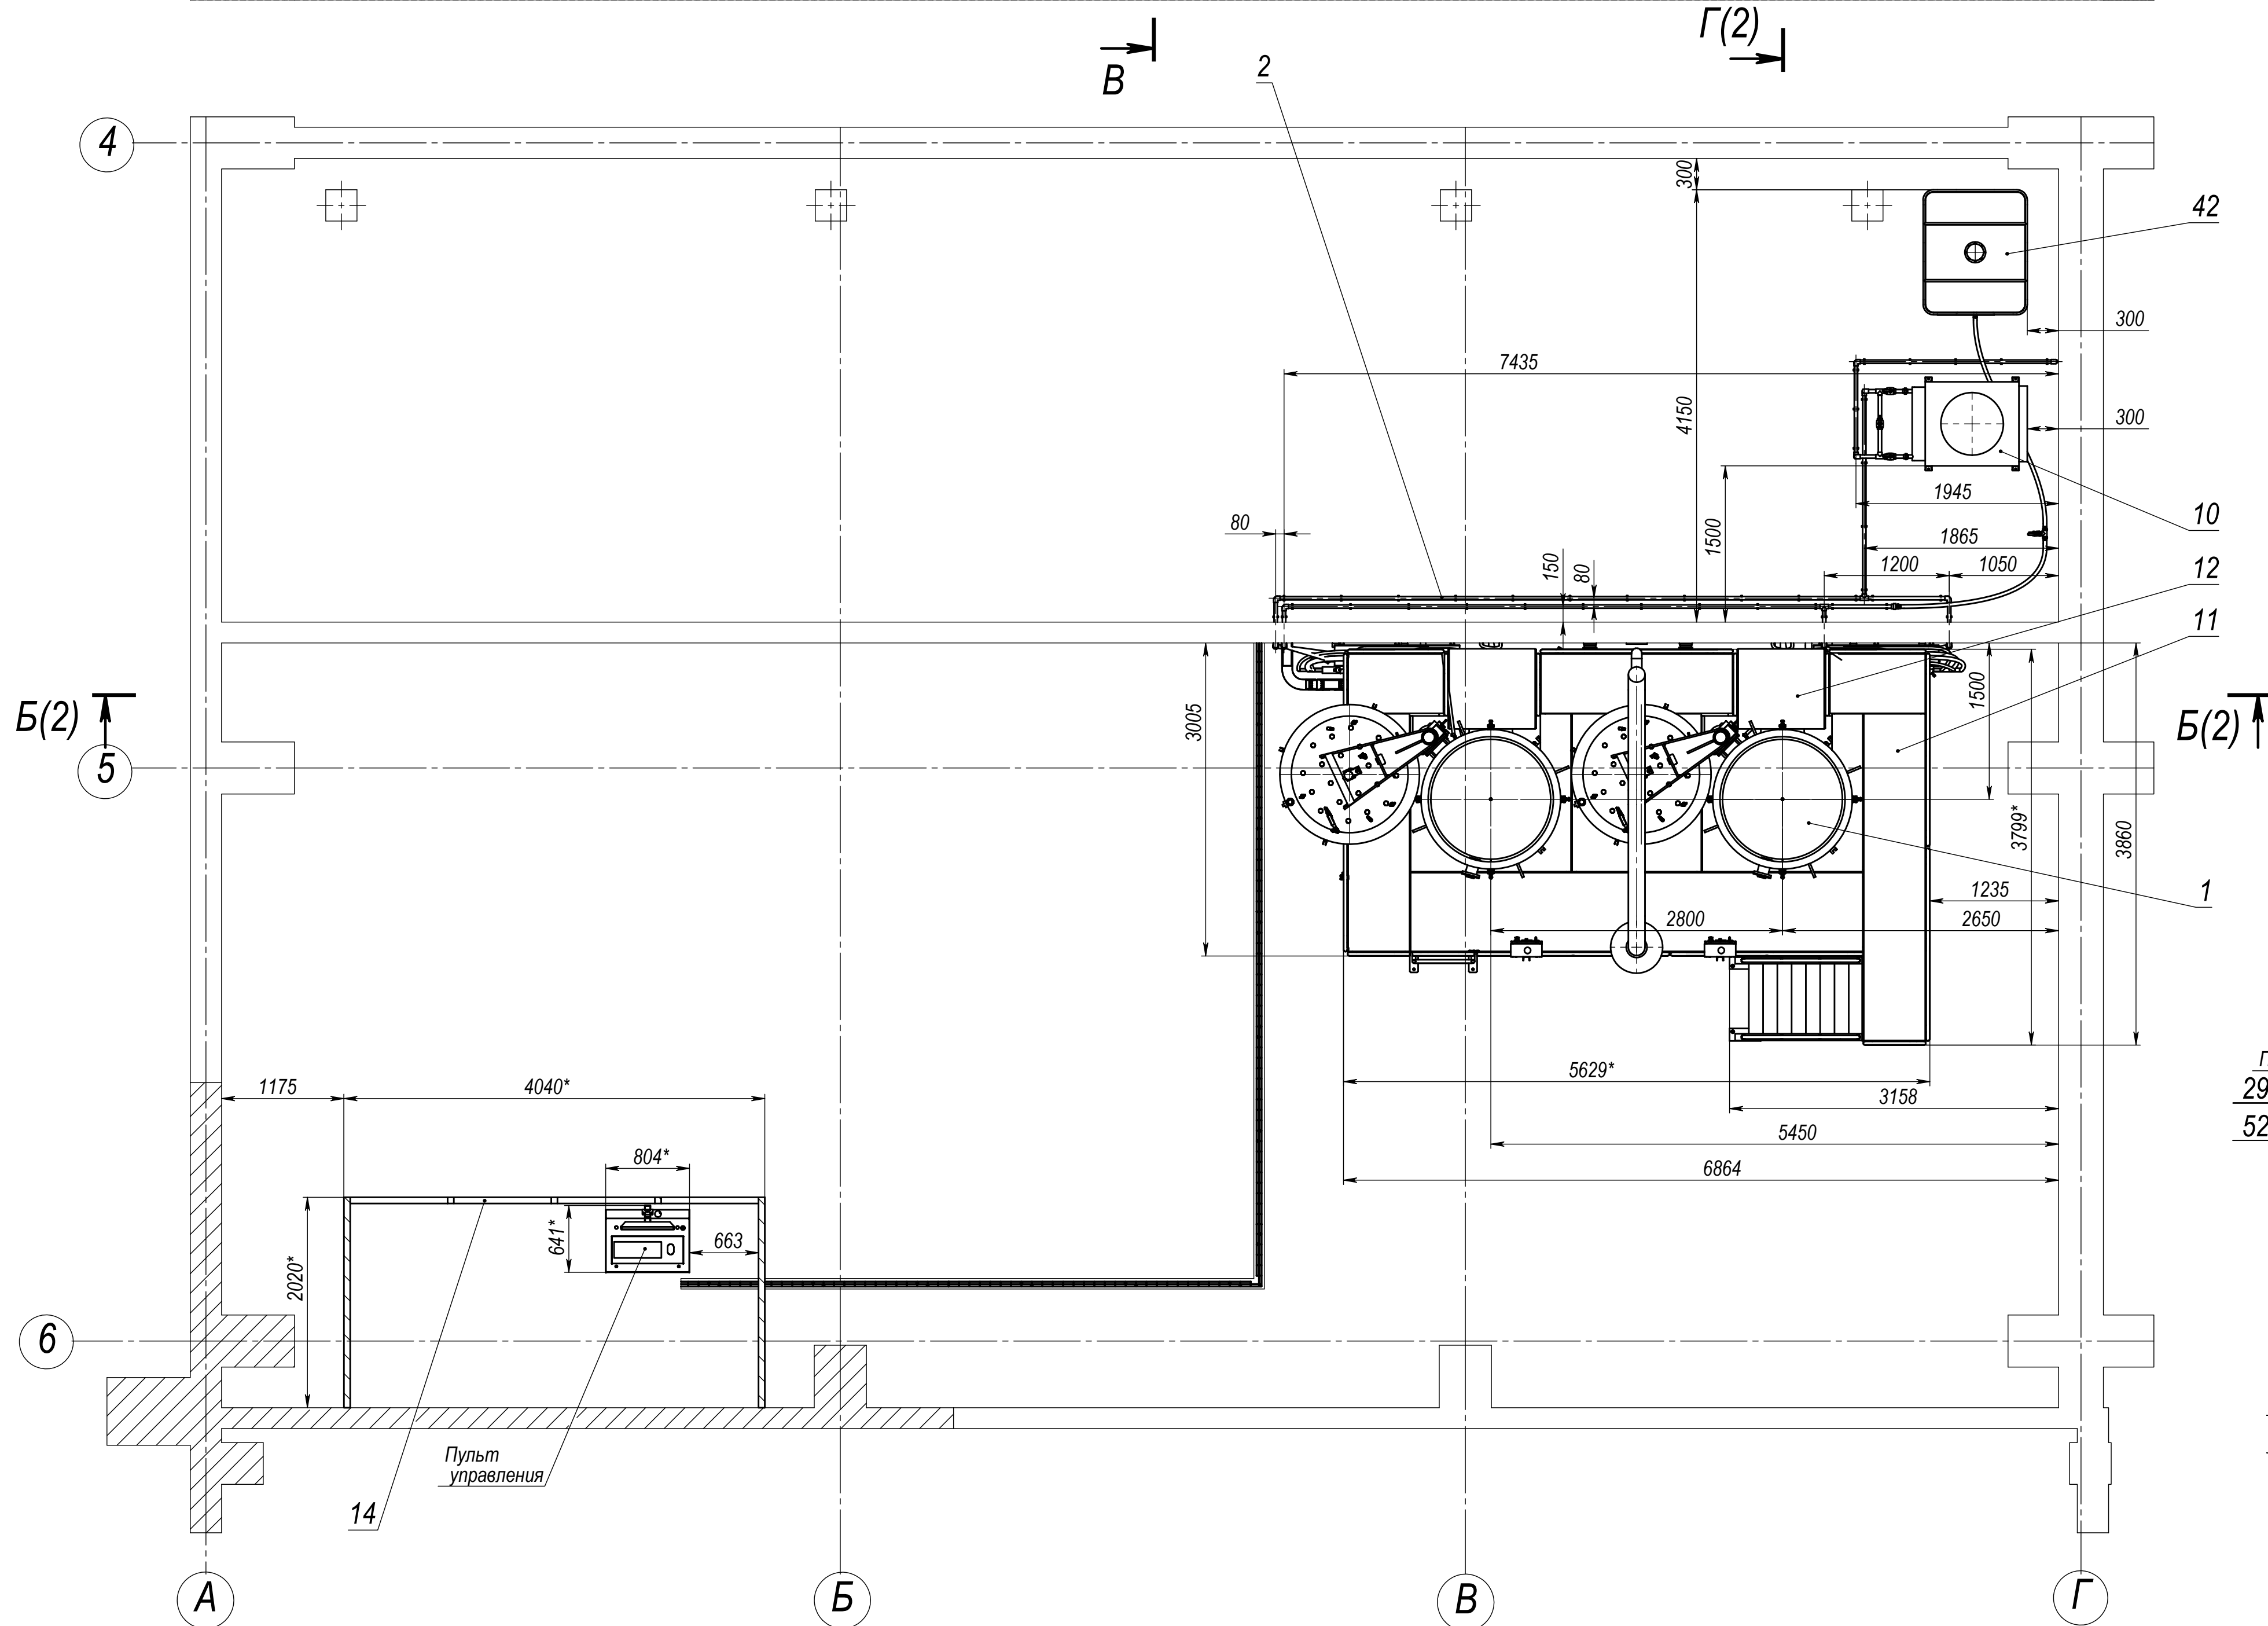


В-В
Сборочные единицы поз.16 не показаны.

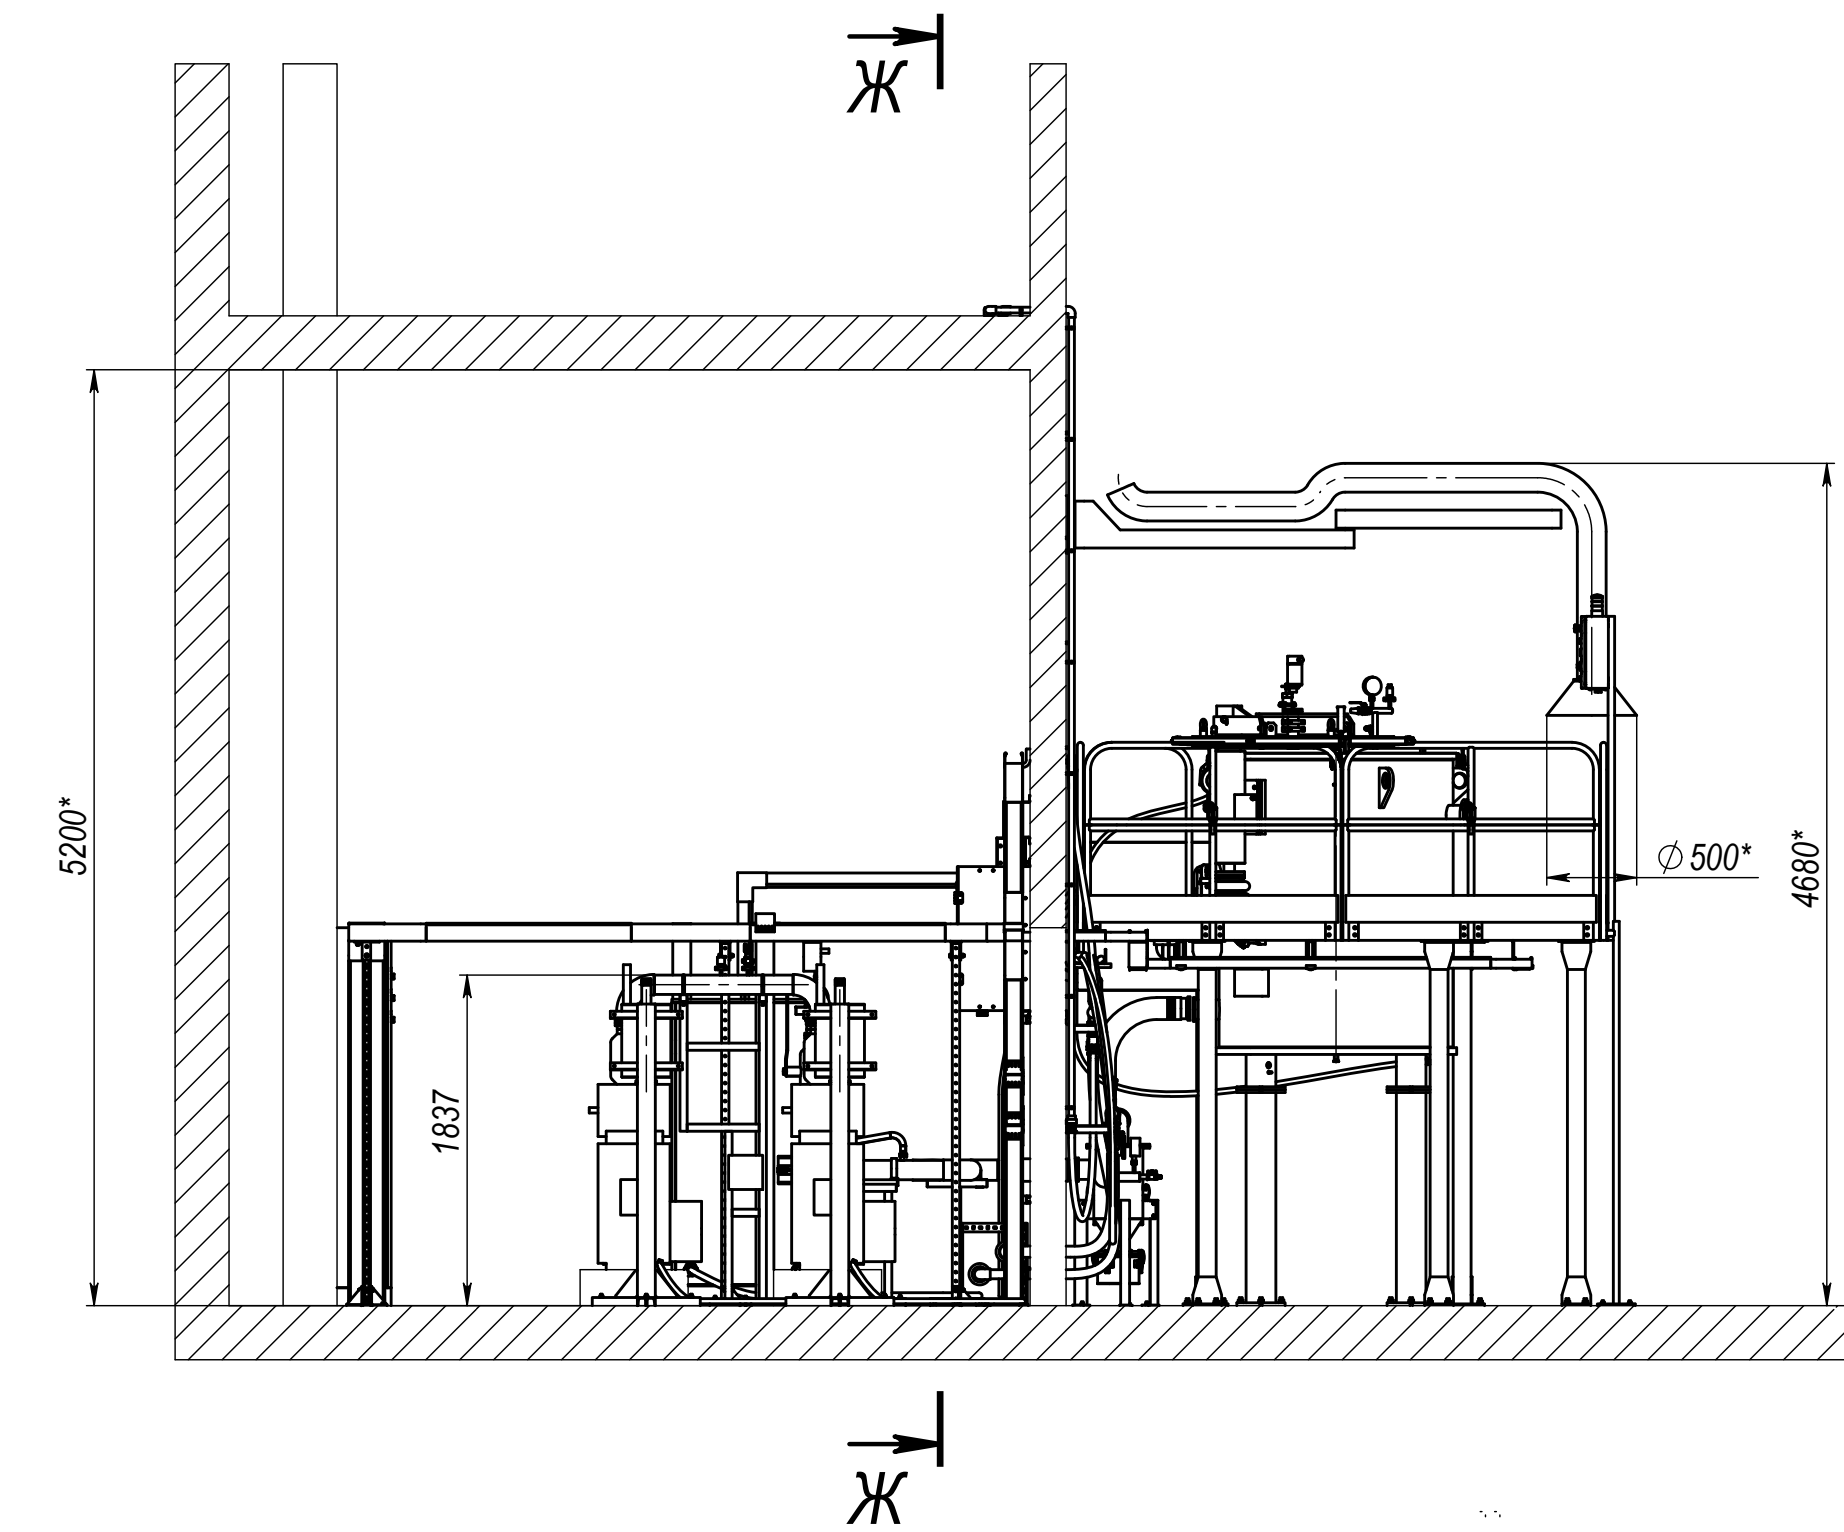

П (1 : 10)

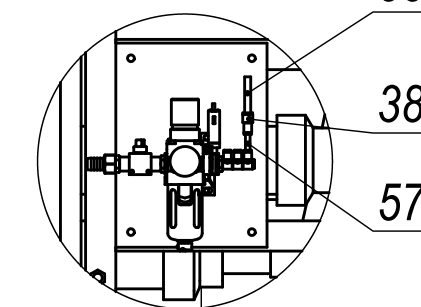

Р (1 : 10)

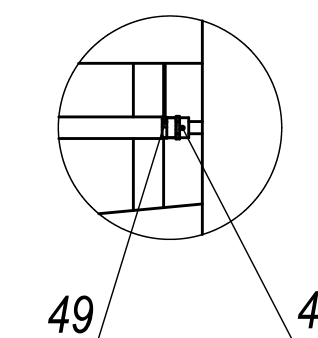

1. *Размеры для справок.
2. Неуказанные предельные отклонения размеров ± 10 мм.
3. Крепление площадки обслуживания поз.11 и печи вакуумной поз.1 к полу - анкером клиновым поз.27, остальные крепить анкером клиновым поз.26.
4. Длину рукавов поз.52,53,54,55,56,57,58 определить при монтаже.
5. Соединение рукавов выполнить по схеме гидравлической

Изм.	Лист	№ докум.	Подп.	Дата				
Разраб.	Шушайев							
Пров.								
Т. контр.								
Гл. констр.								
Н. контр.								
Уте.								
Шифр:					Копировал			
					Формат А1			