

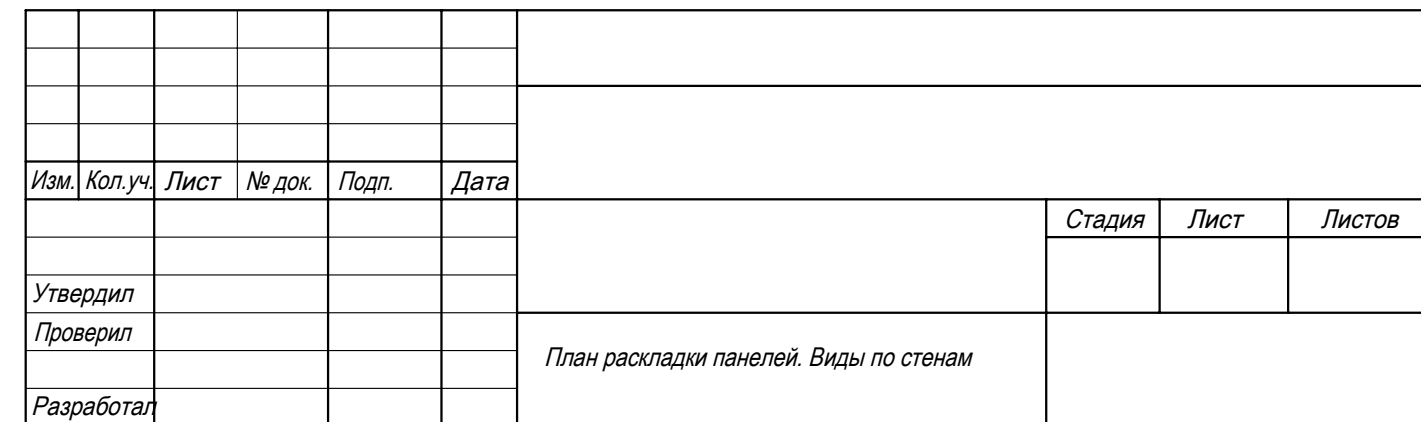
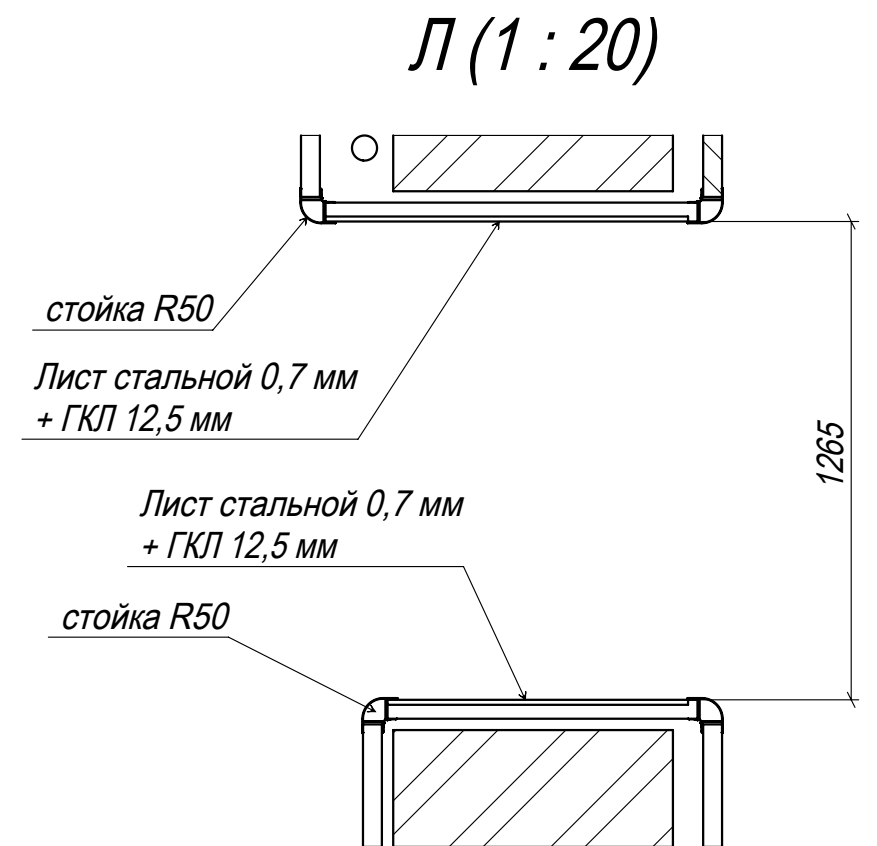
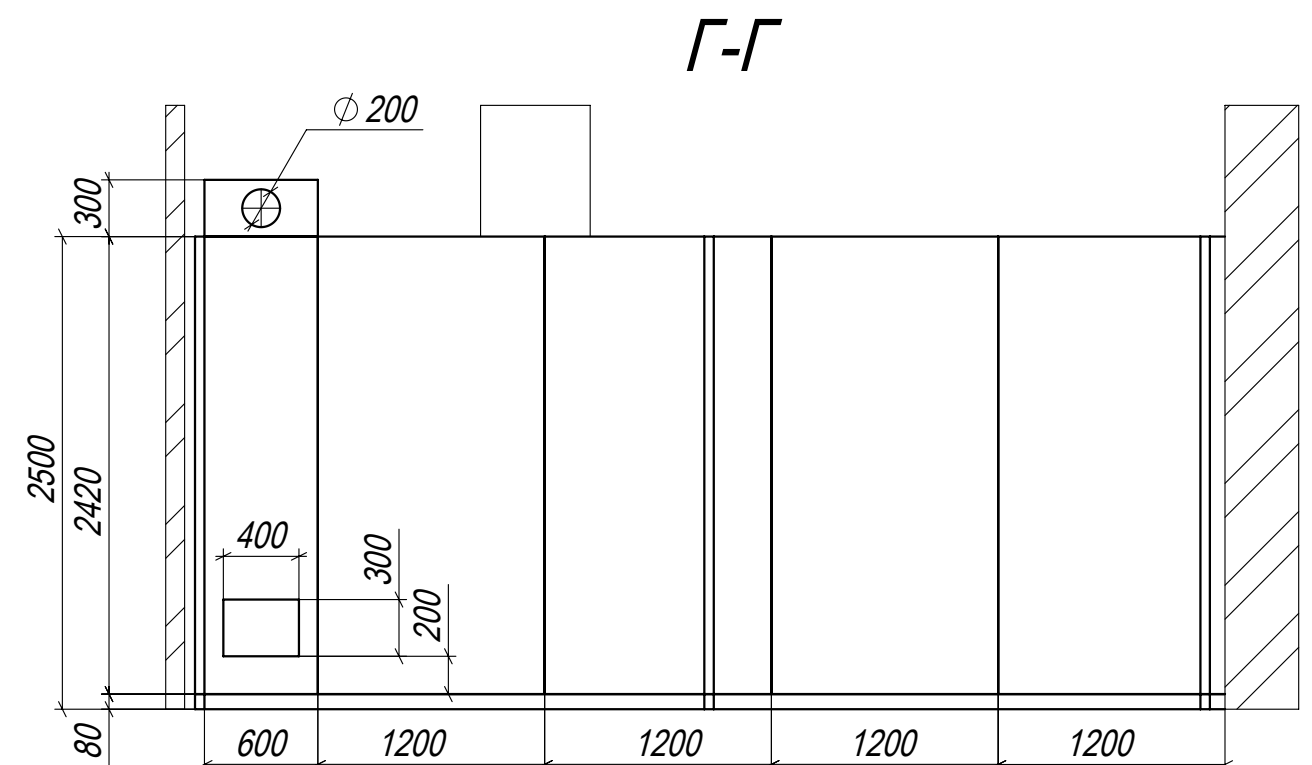
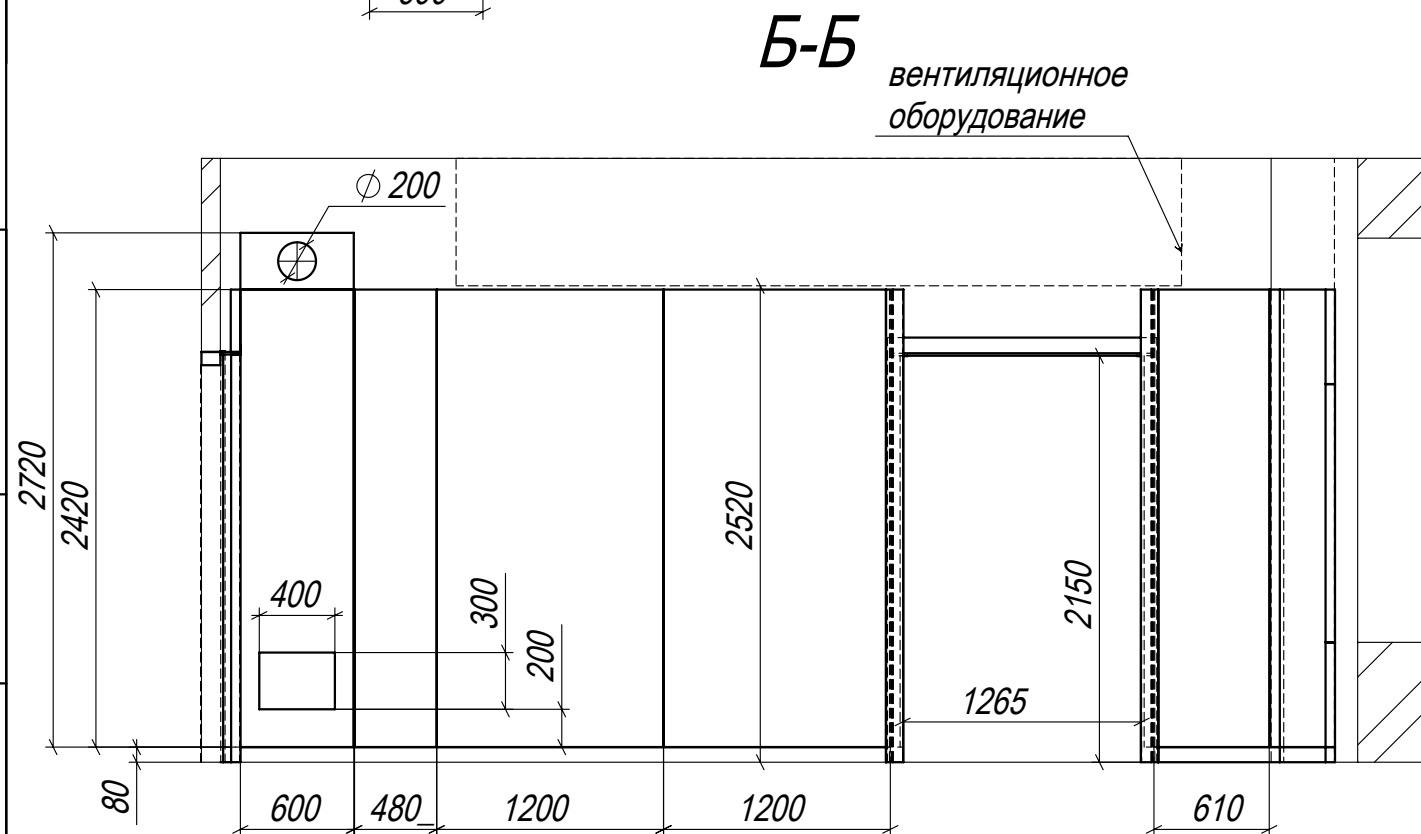


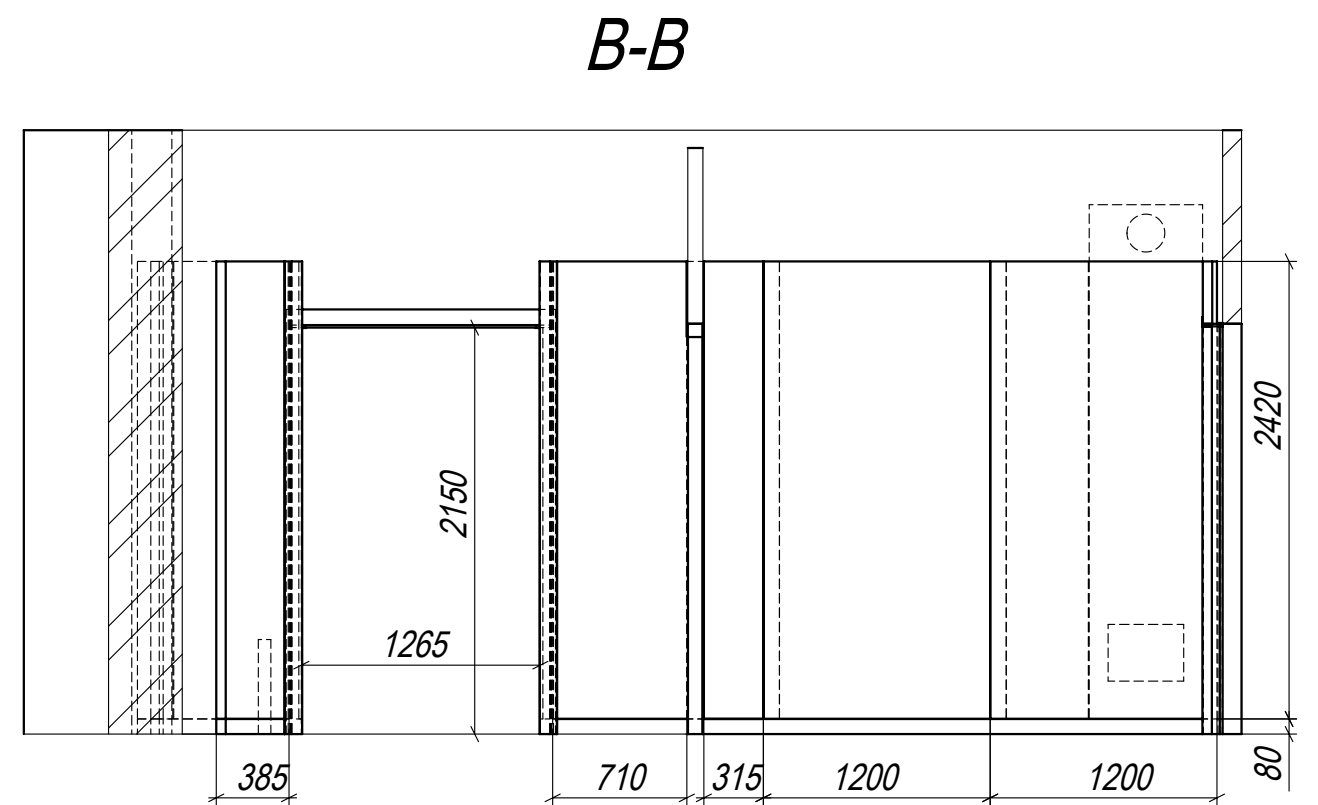

Формат А3

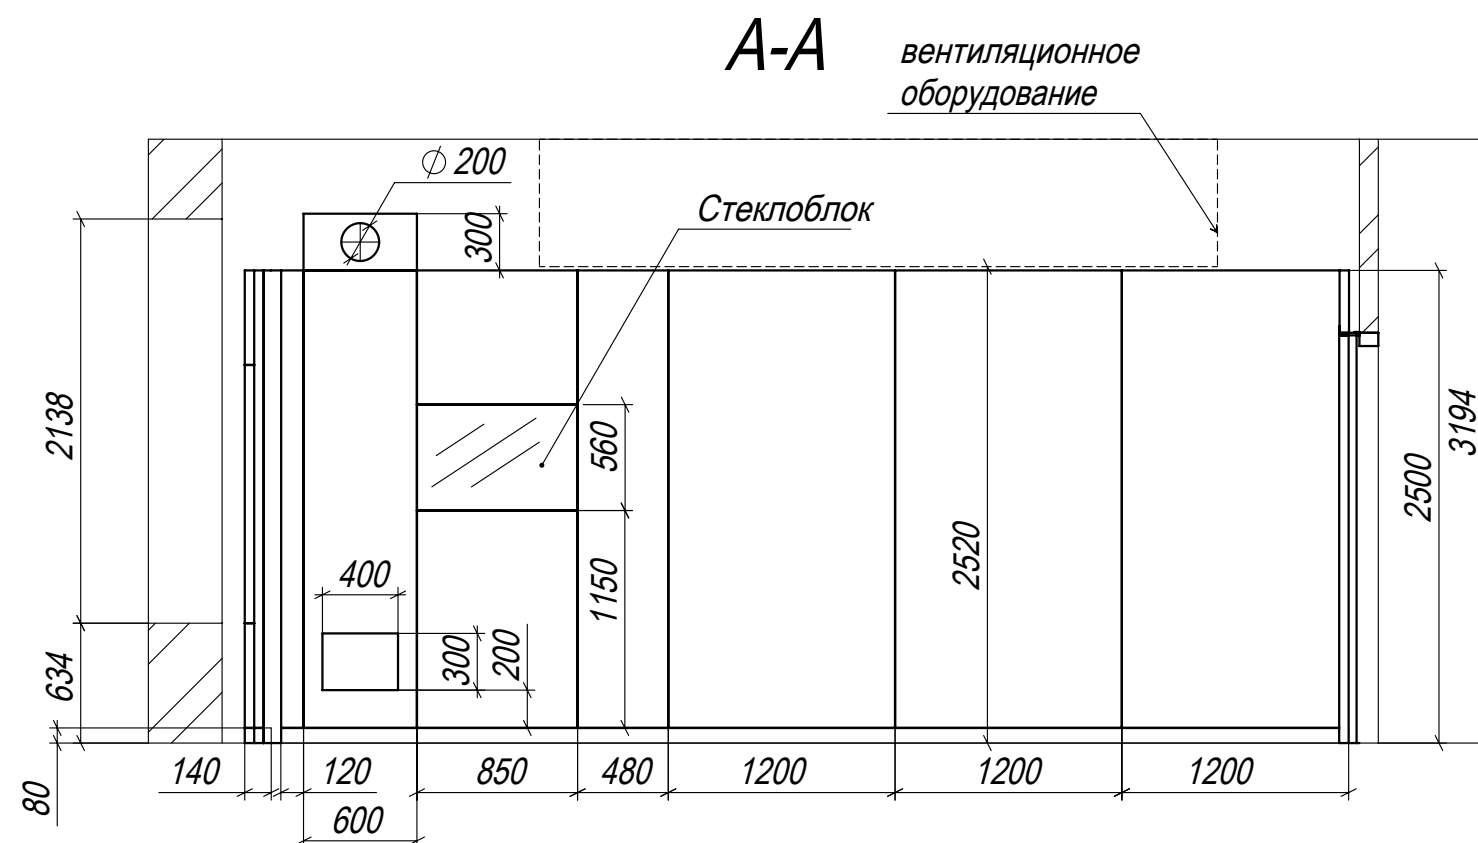

Инв. № подл.	Подп. и дата	Взам. инв. №	Инв. № дубл.	Подп. и дата




<i>Изм.</i>	<i>Кол.уч.</i>	<i>Лист</i>	<i>№ док.</i>	<i>Подп.</i>	<i>Дата</i>				
								<i>Стадия</i>	<i>Лист</i>
									<i>Листов</i>
<i>Утвердил</i>									
<i>Проверил</i>						План раскладки панелей. Виды по стенам			
<i>Разработал</i>									

Шифр:

Копировал

Формат А3

Инв. № подл.	Подп. и дата	Взам. инв. №	Инв. № дубл.	Подп. и дата

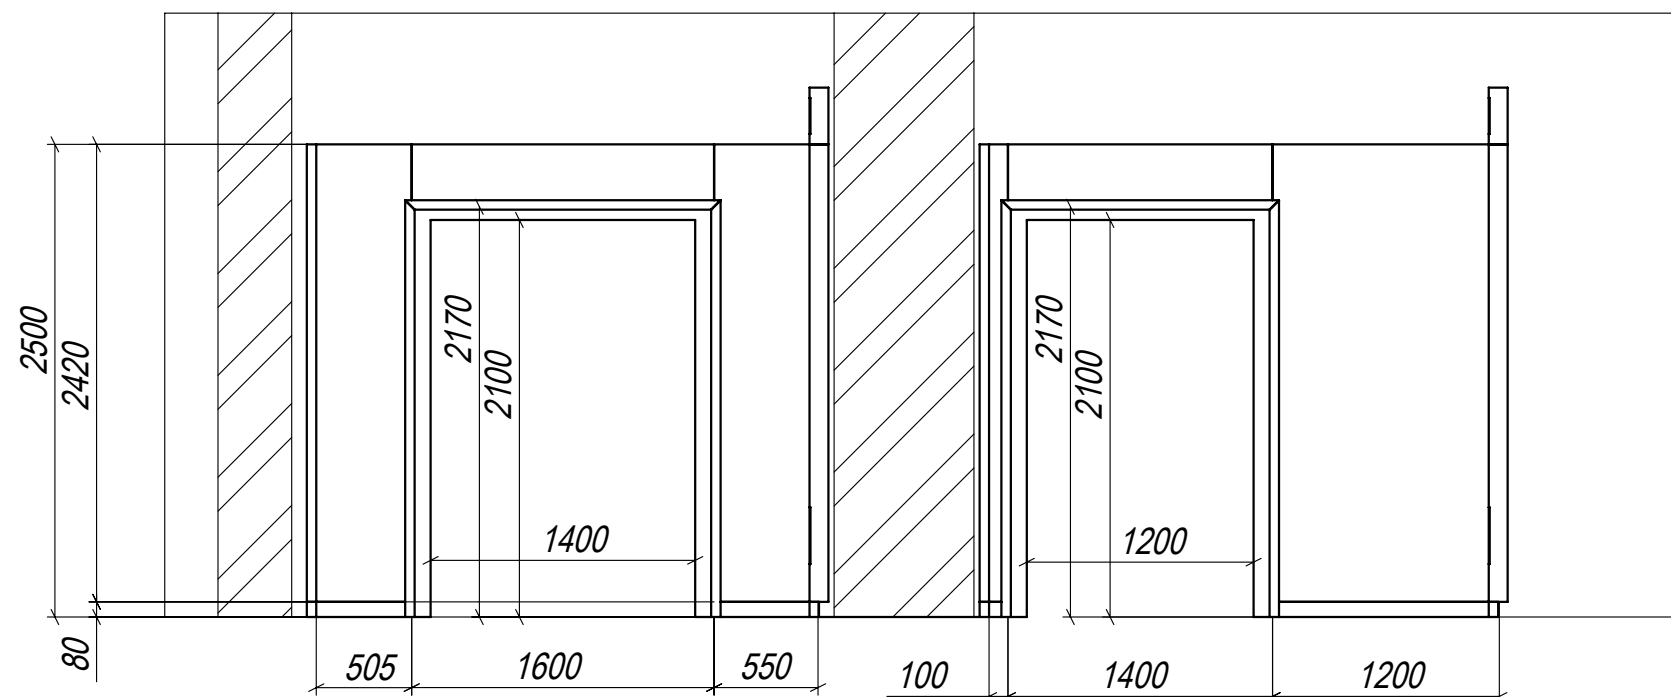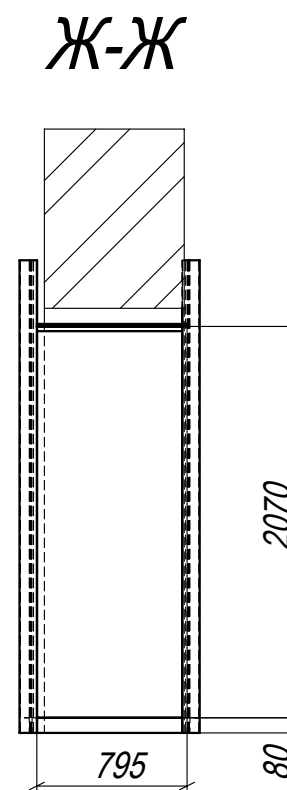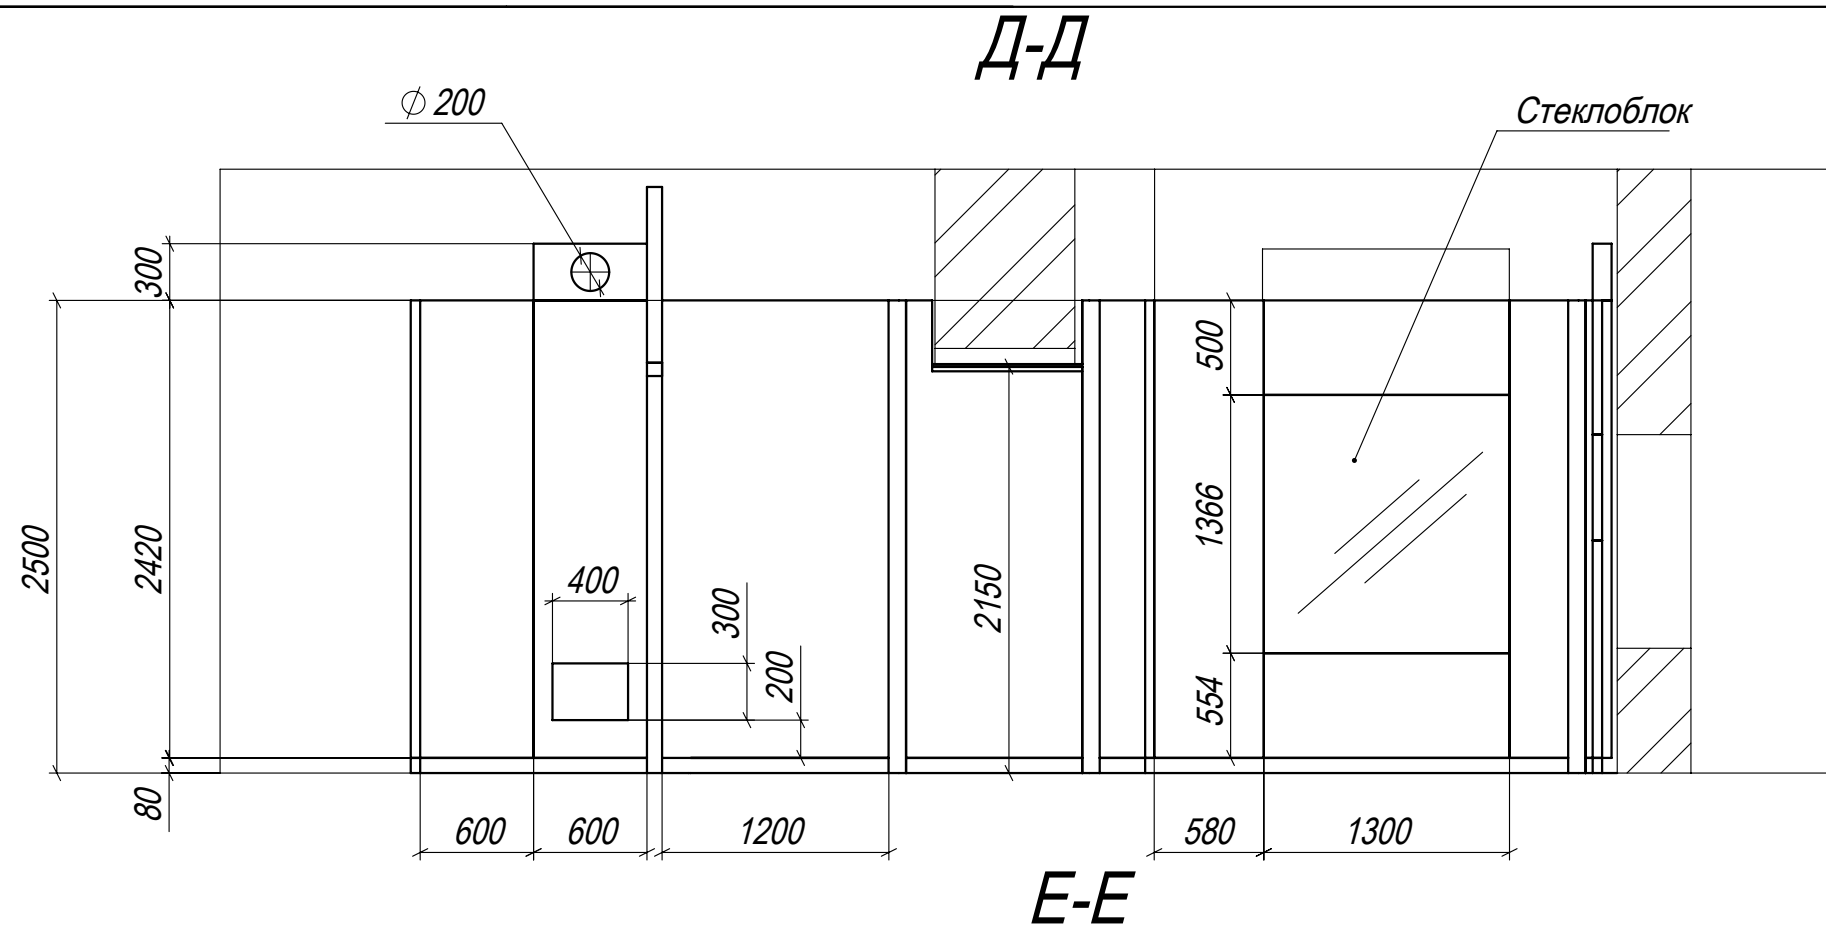

<i>Изм.</i>	<i>Кол.уч.</i>	<i>Лист</i>	<i>№ док.</i>	<i>Подп.</i>	<i>Дата</i>				
							<i>Стадия</i>	<i>Лист</i>	<i>Листов</i>
<i>Утвердил</i>						План раскладки панелей. Виды по стенам			
<i>Проверил</i>									
<i>Разработал</i>									


Шифр:

Копировал


Формат А3

Инов. № подл.	Подп. и дата	Взам. инв. №	Инов. № дубл.	Подп. и дата

И-И

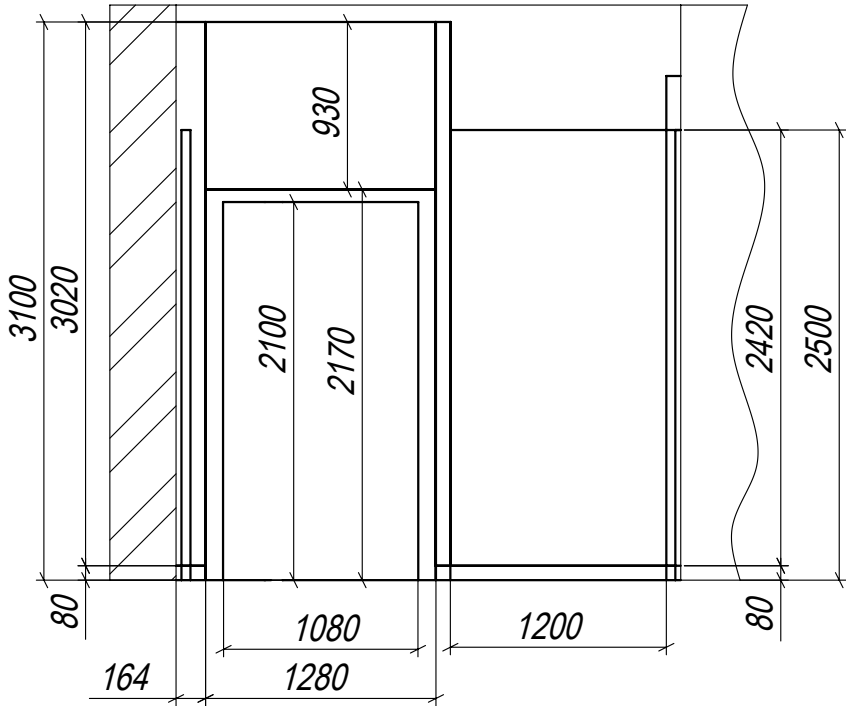

К-К

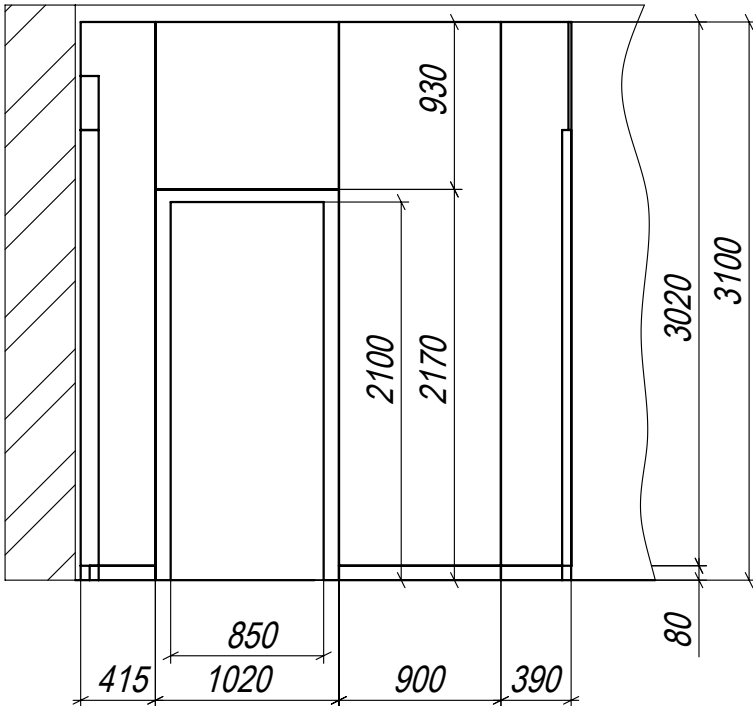

Изм.	Кол.уч.	Лист	№ док.	Подп.	Дата			Стадия	Лист
									Листов
Утвердил									
Проверил									
Разработал						План раскладки панелей. Виды по стенам			

Шифр:

Копировал

Формат А3