


Инов. № подл.	Подп. и дата	Взам. инв. №	Инов. № дубл.	Подп. и дата

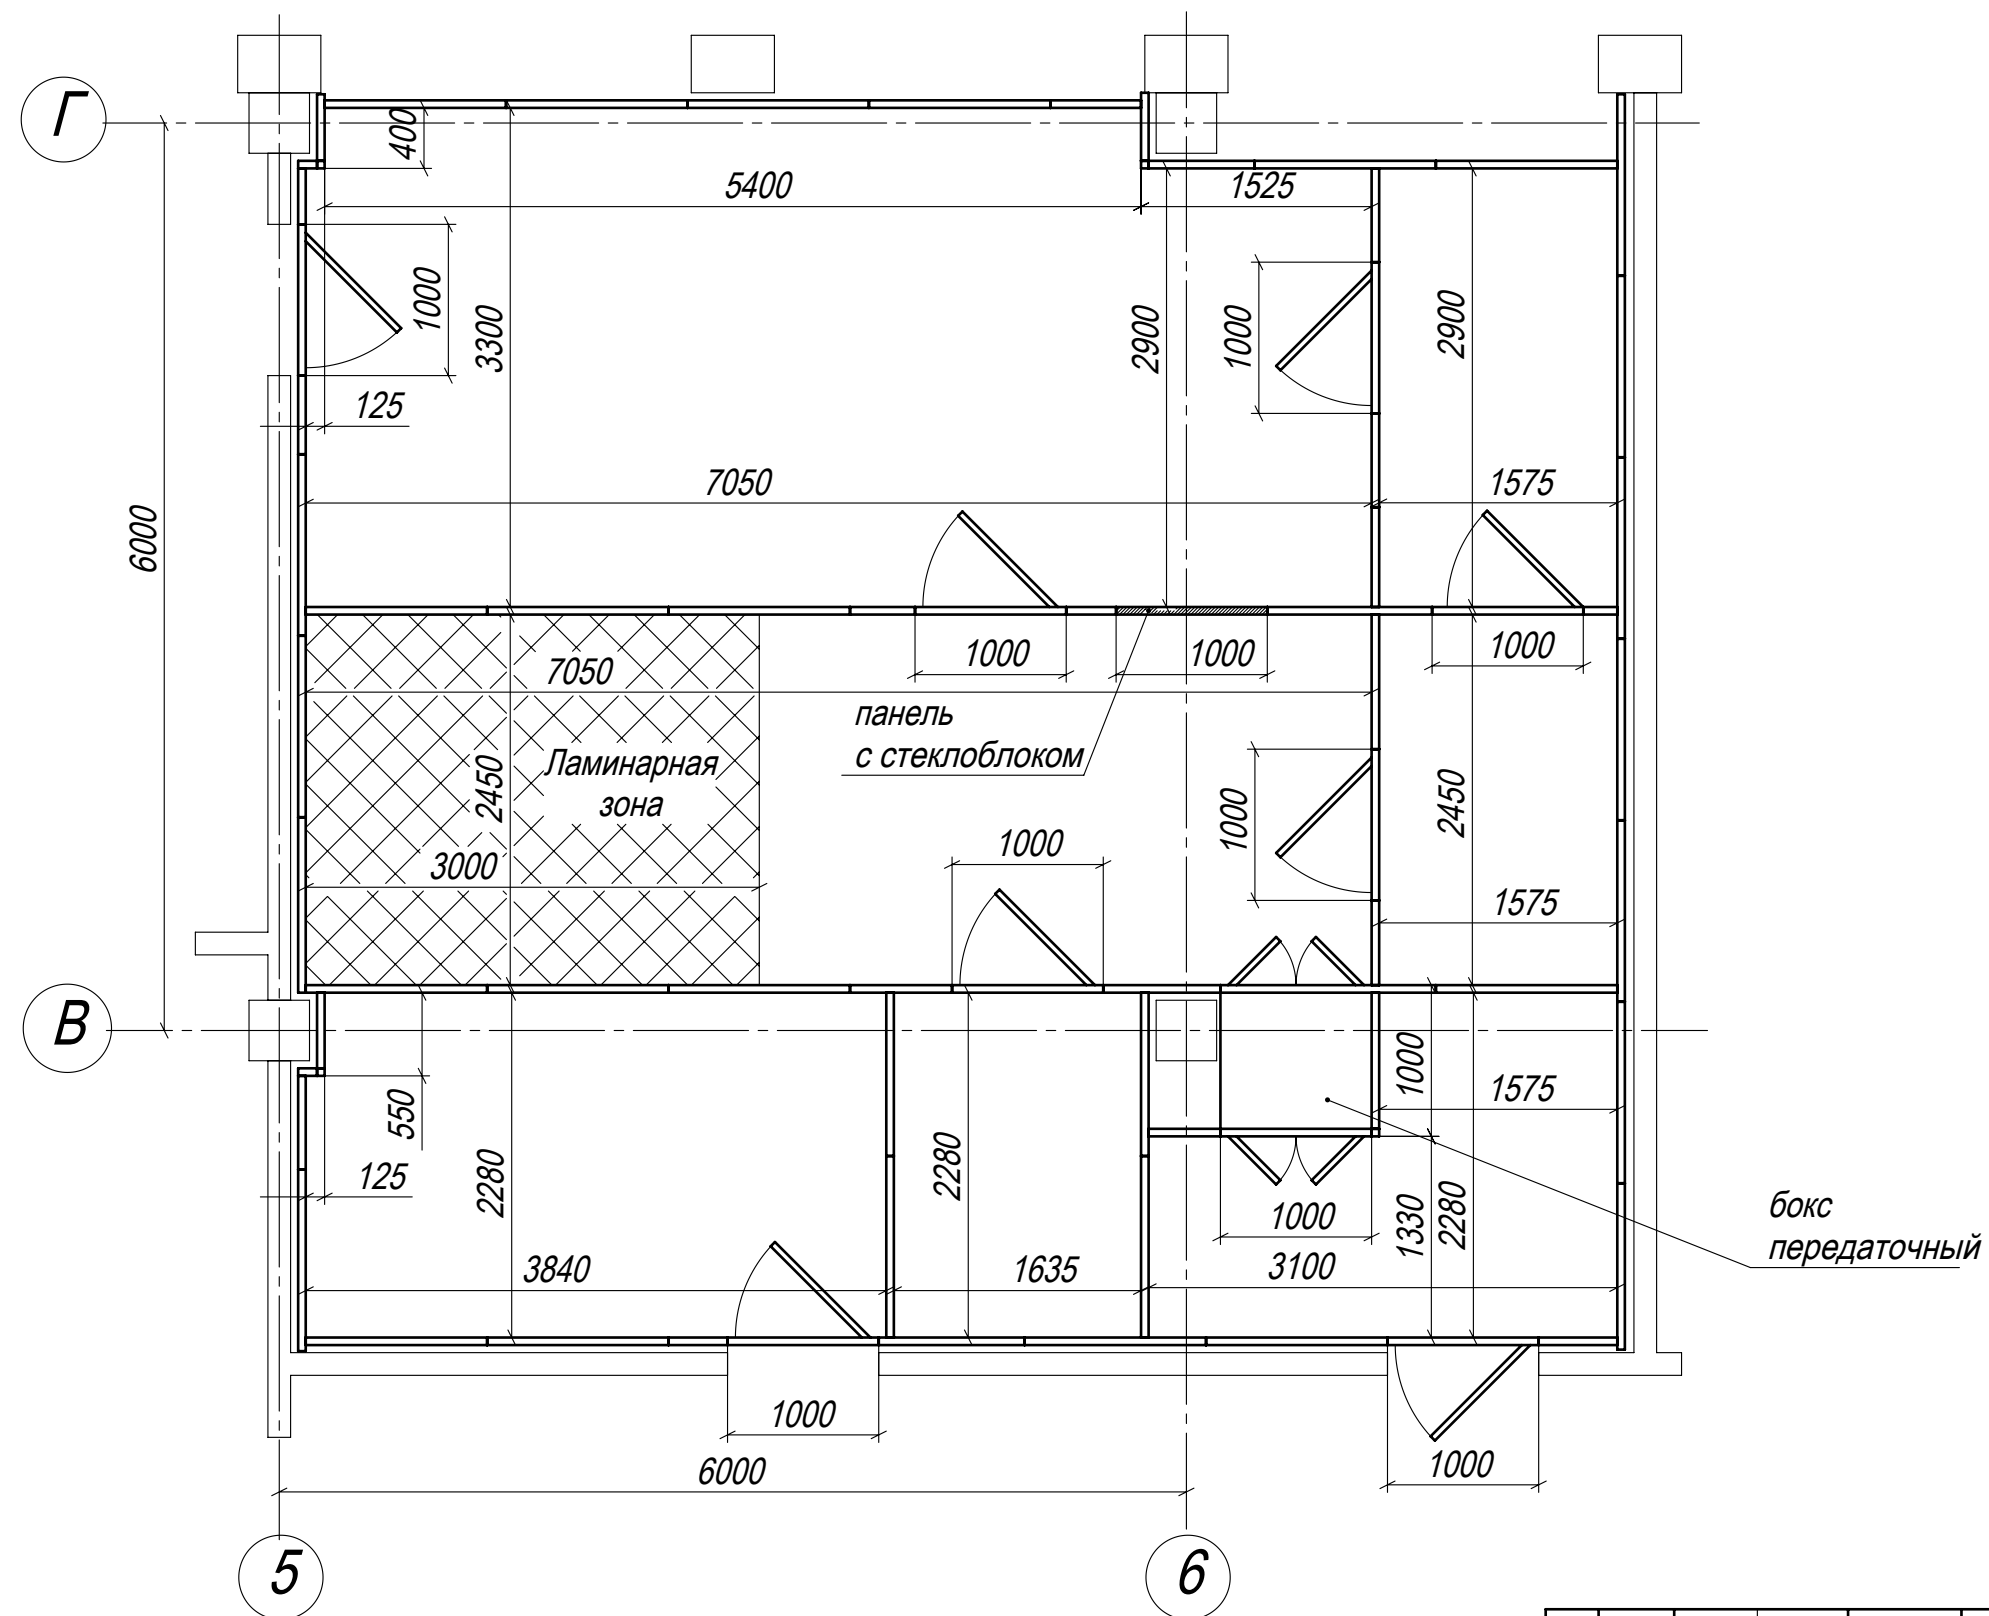

Изм.	Кол.уч.	Лист	№ док.	Подп.	Дата			
							Стадия	Лист
Утвердил						План раскладки панелей. Виды по стенам		1
Проверил								
Разработал								

Шифр:

Копировал

Формат А3