


Теплоизоляция и обшивка теплоизоляции не показаны.

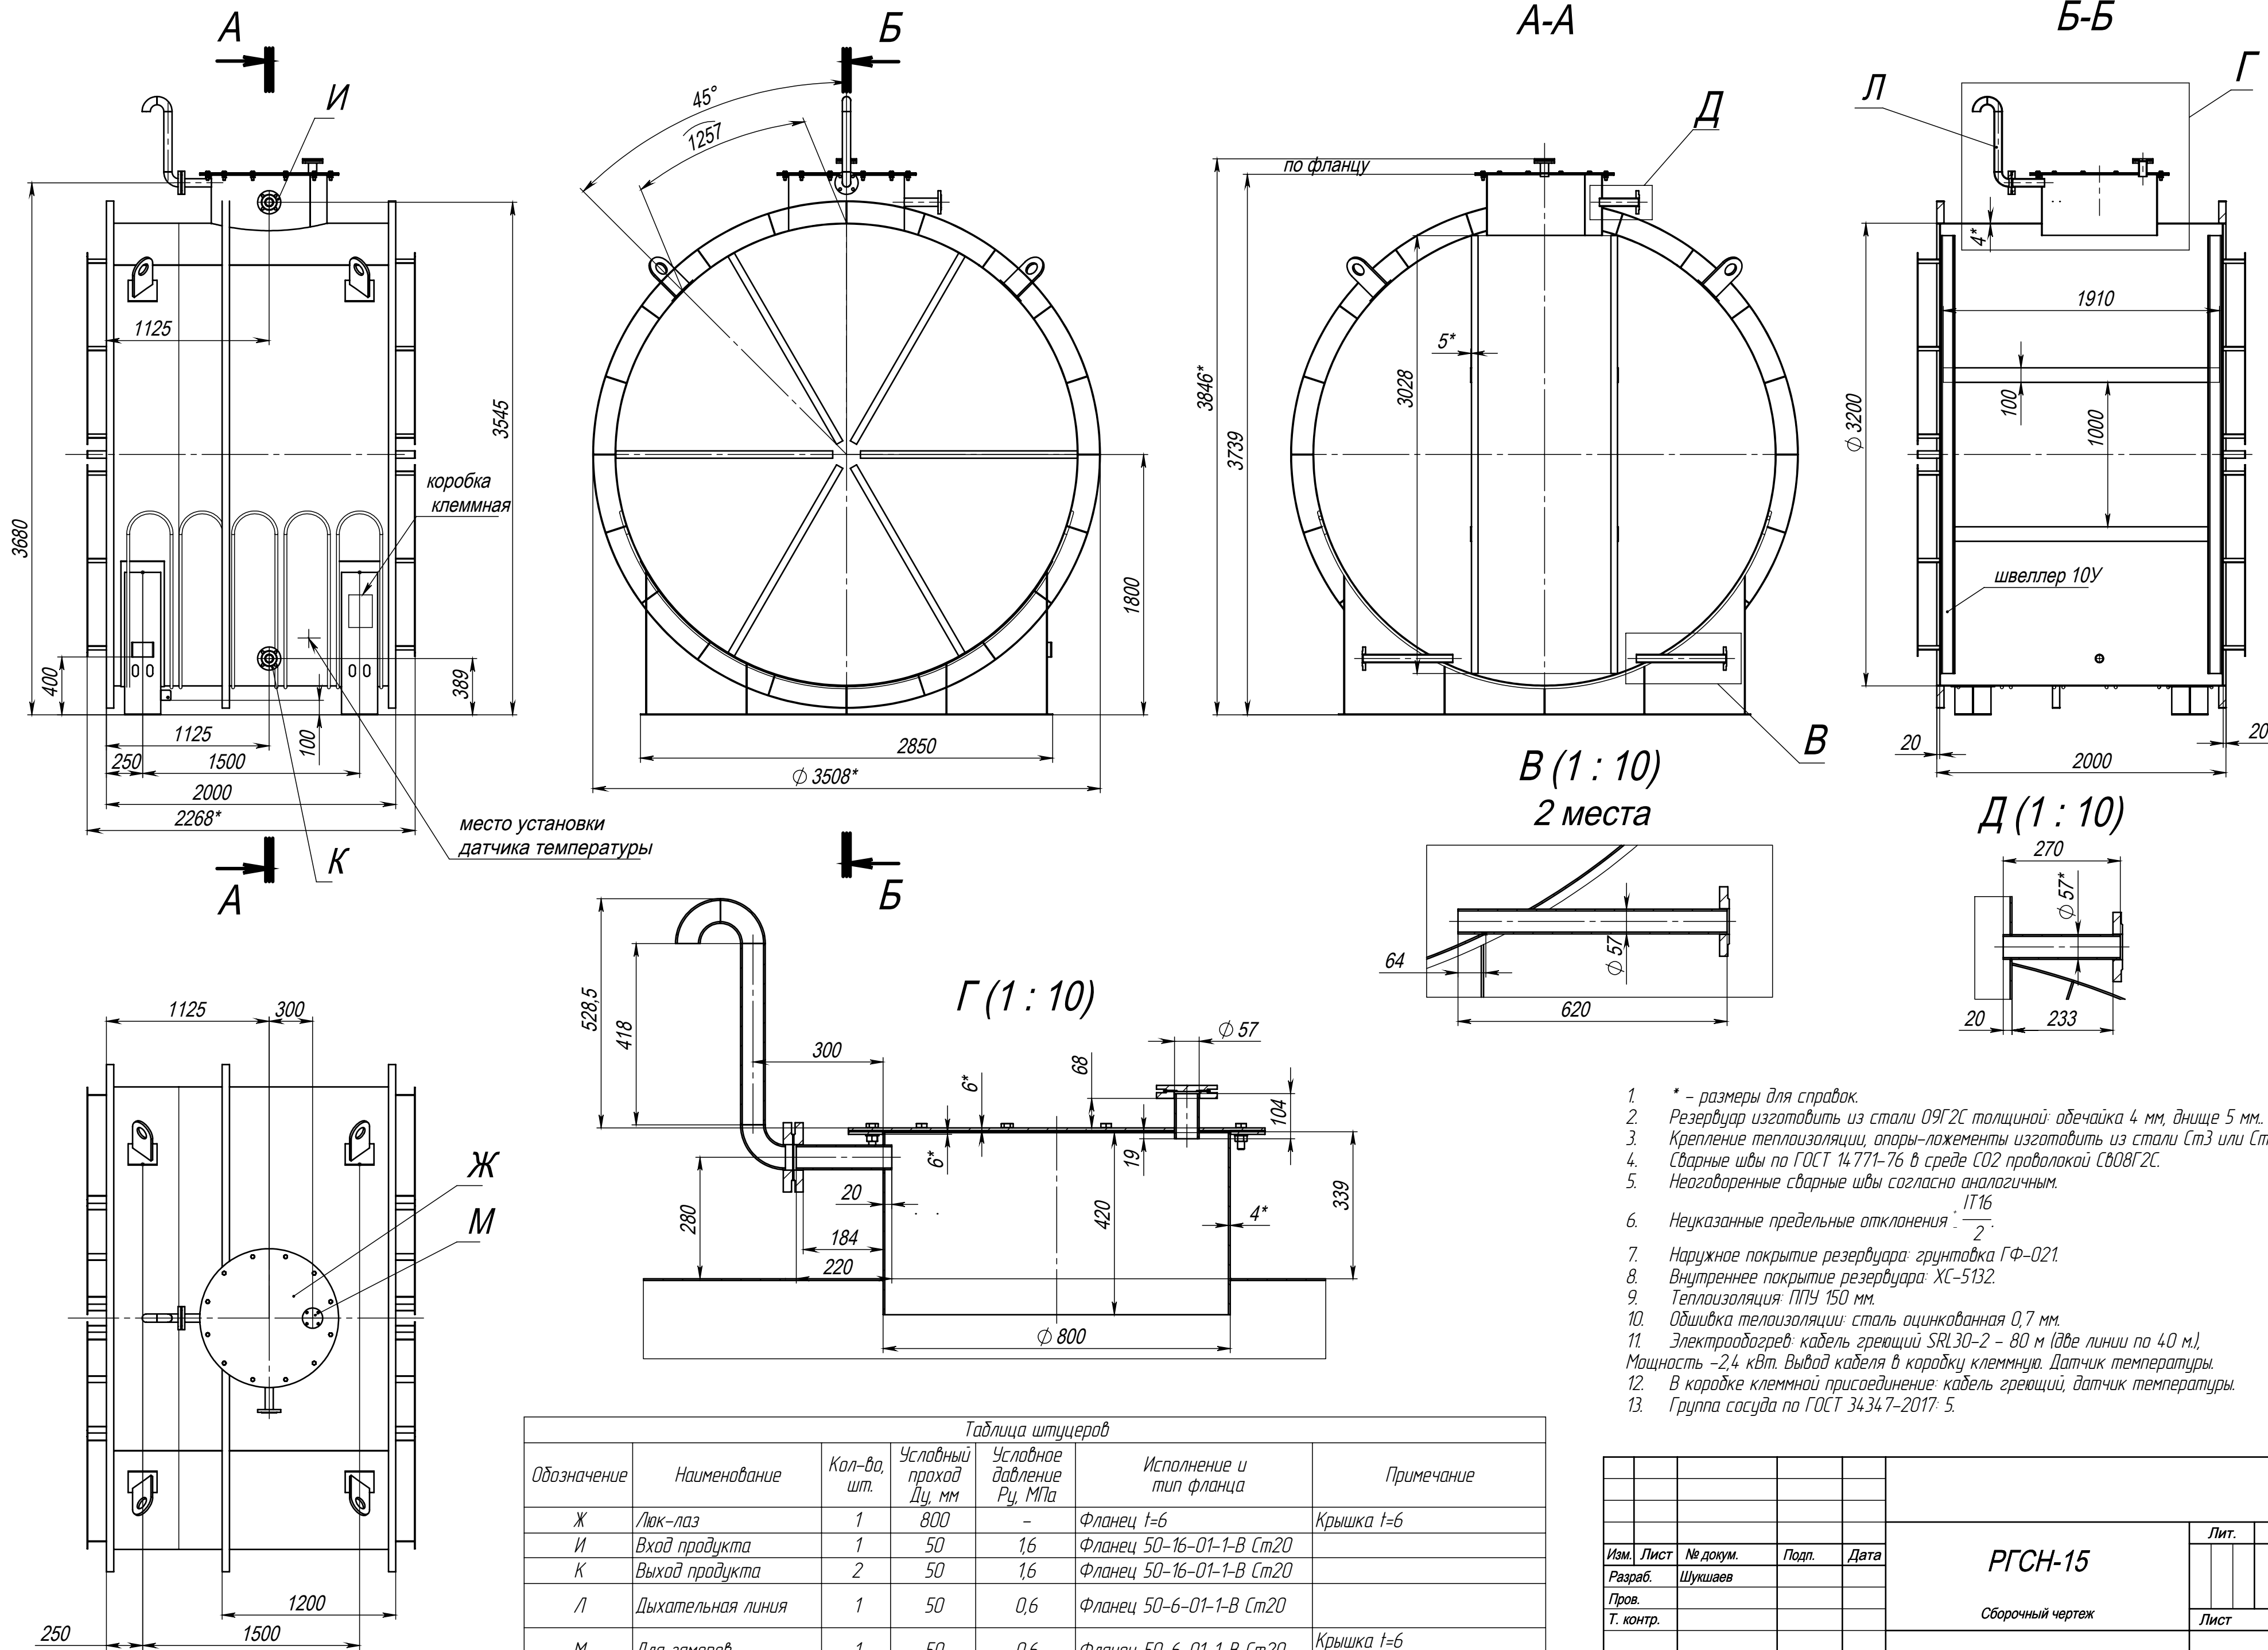

- * - размеры для справок.
- Резервуар изготовить из стали 09Г2С толщиной: обечайка 4 мм, днище 5 мм.
- Крепление теплоизоляции, опоры-ложементы изготовить из стали Ст3 или Ст20.
- Сварные швы по ГОСТ 14771-76 в среде СО2 проволокой Св08Г2С.
- Неоговоренные сварные швы согласно аналогичным.
- Неуказанные предельные отклонения: $\frac{IT16}{2}$.
- Наружное покрытие резервуара: грунтровка ГФ-021.
- Внутреннее покрытие резервуара: ХС-5132.
- Теплоизоляция: ППУ 150 мм.
- Обшивка теплоизоляции: сталь оцинкованная 0,7 мм.
- Электрообогрев: кабель греющий SRL30-2 - 80 м (две линии по 40 м), Мощность -2,4 кВт. Вывод кабеля в коробку клеммную. Датчик температуры.
- В коробке клеммной присоединение: кабель греющий, датчик температуры.
- Группа сосуда по ГОСТ 34347-2017: 5.

Таблица штуцеров						
Обозначение	Наименование	Кол-во, шт.	Условный проход Ду, мм	Условное давление Рц, МПа	Исполнение и тип фланца	Примечание
Ж	Люк-лаз	1	800	-	Фланец t=6	Крышка t=6
И	Вход продукта	1	50	1,6	Фланец 50-16-01-1-В Ст20	
К	Выход продукта	2	50	1,6	Фланец 50-16-01-1-В Ст20	
Л	Дыхательная линия	1	50	0,6	Фланец 50-6-01-1-В Ст20	
М	Для замеров	1	50	0,6	Фланец 50-6-01-1-В Ст20	Крышка t=6 Датчик уровня РОС-301
