
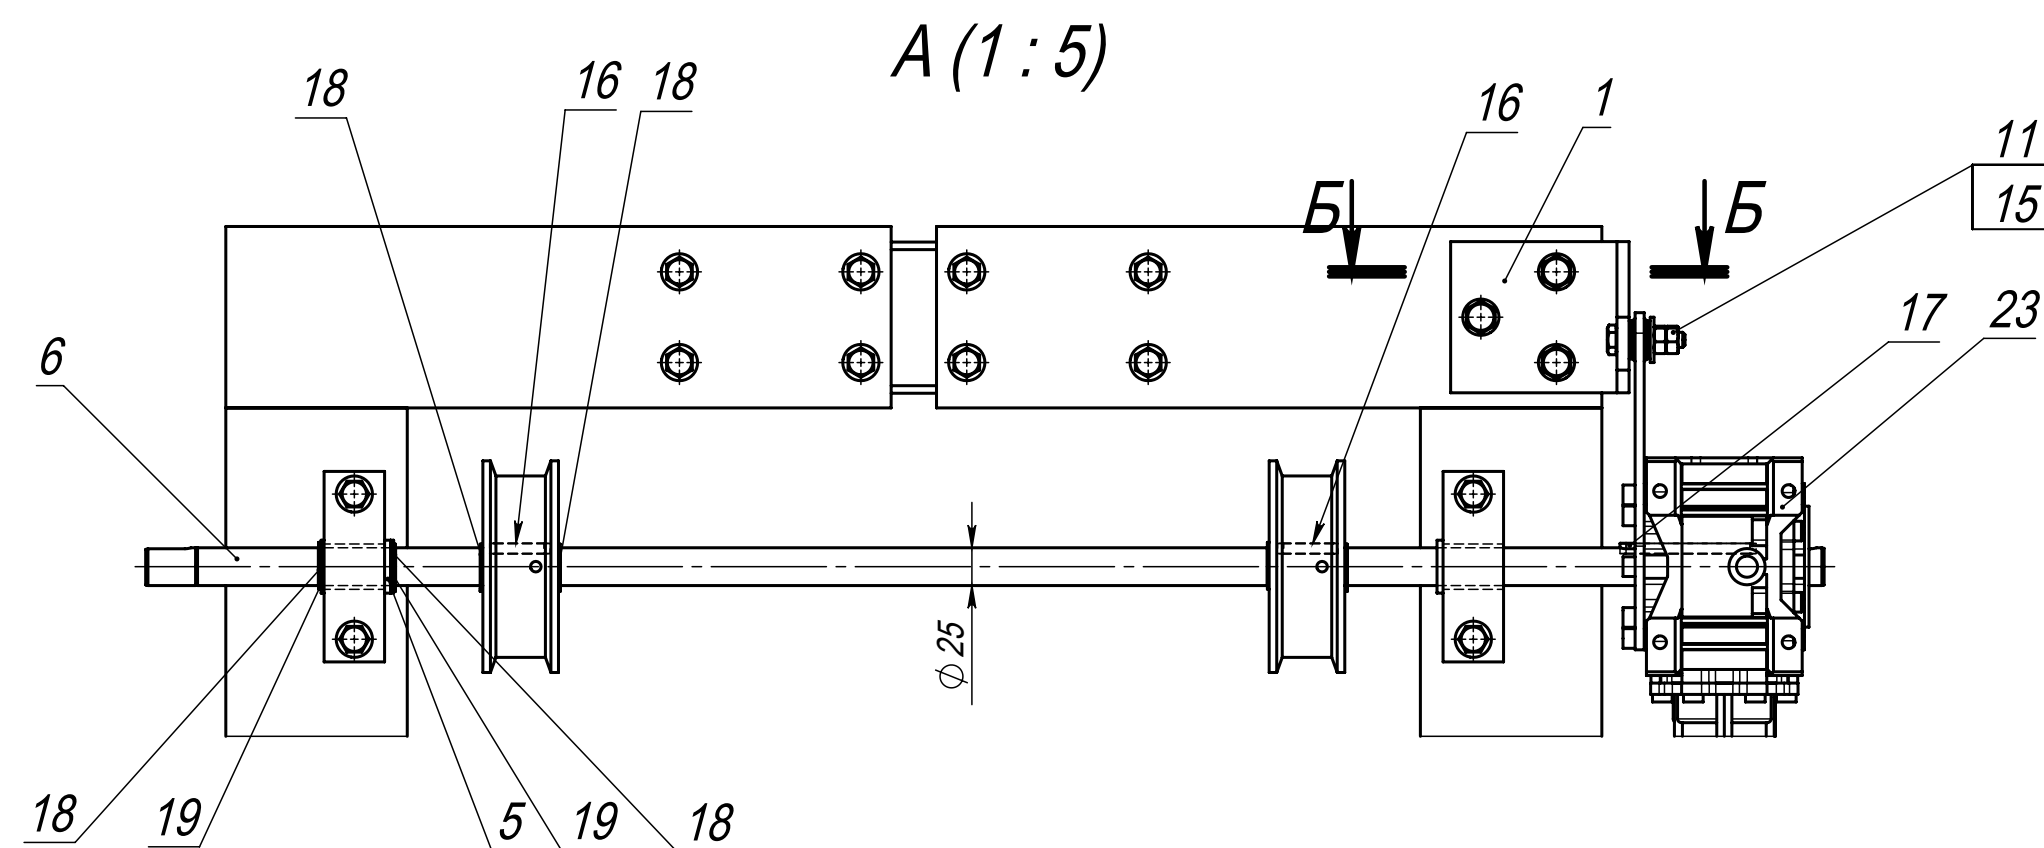
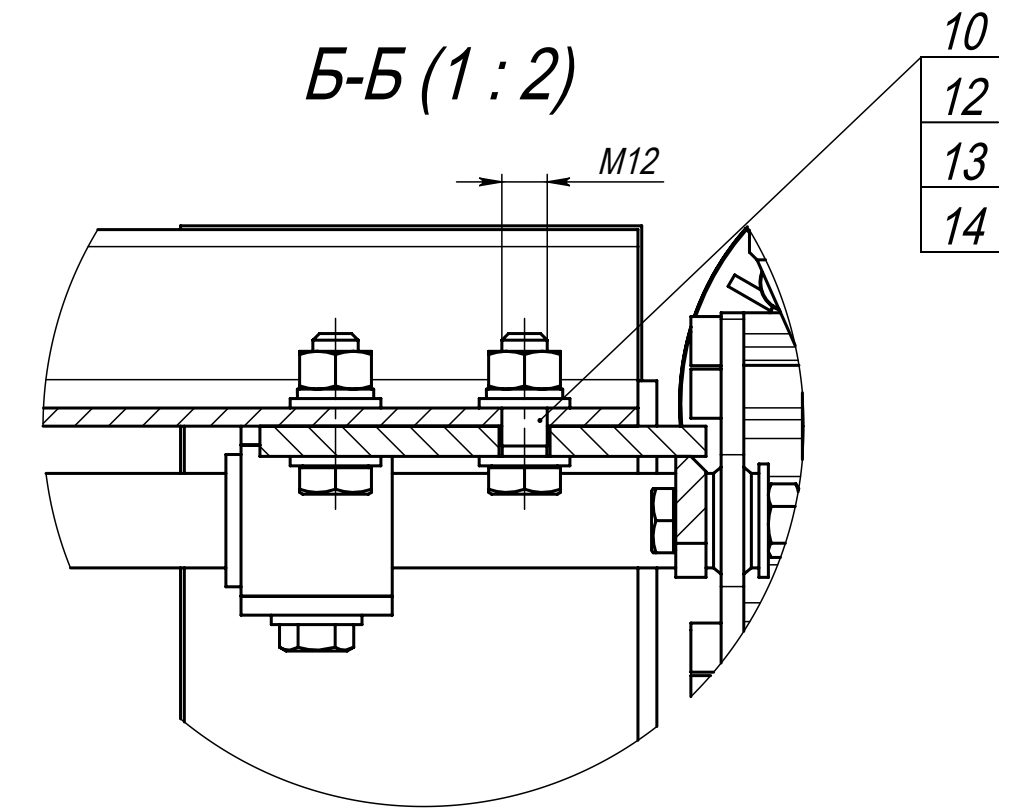


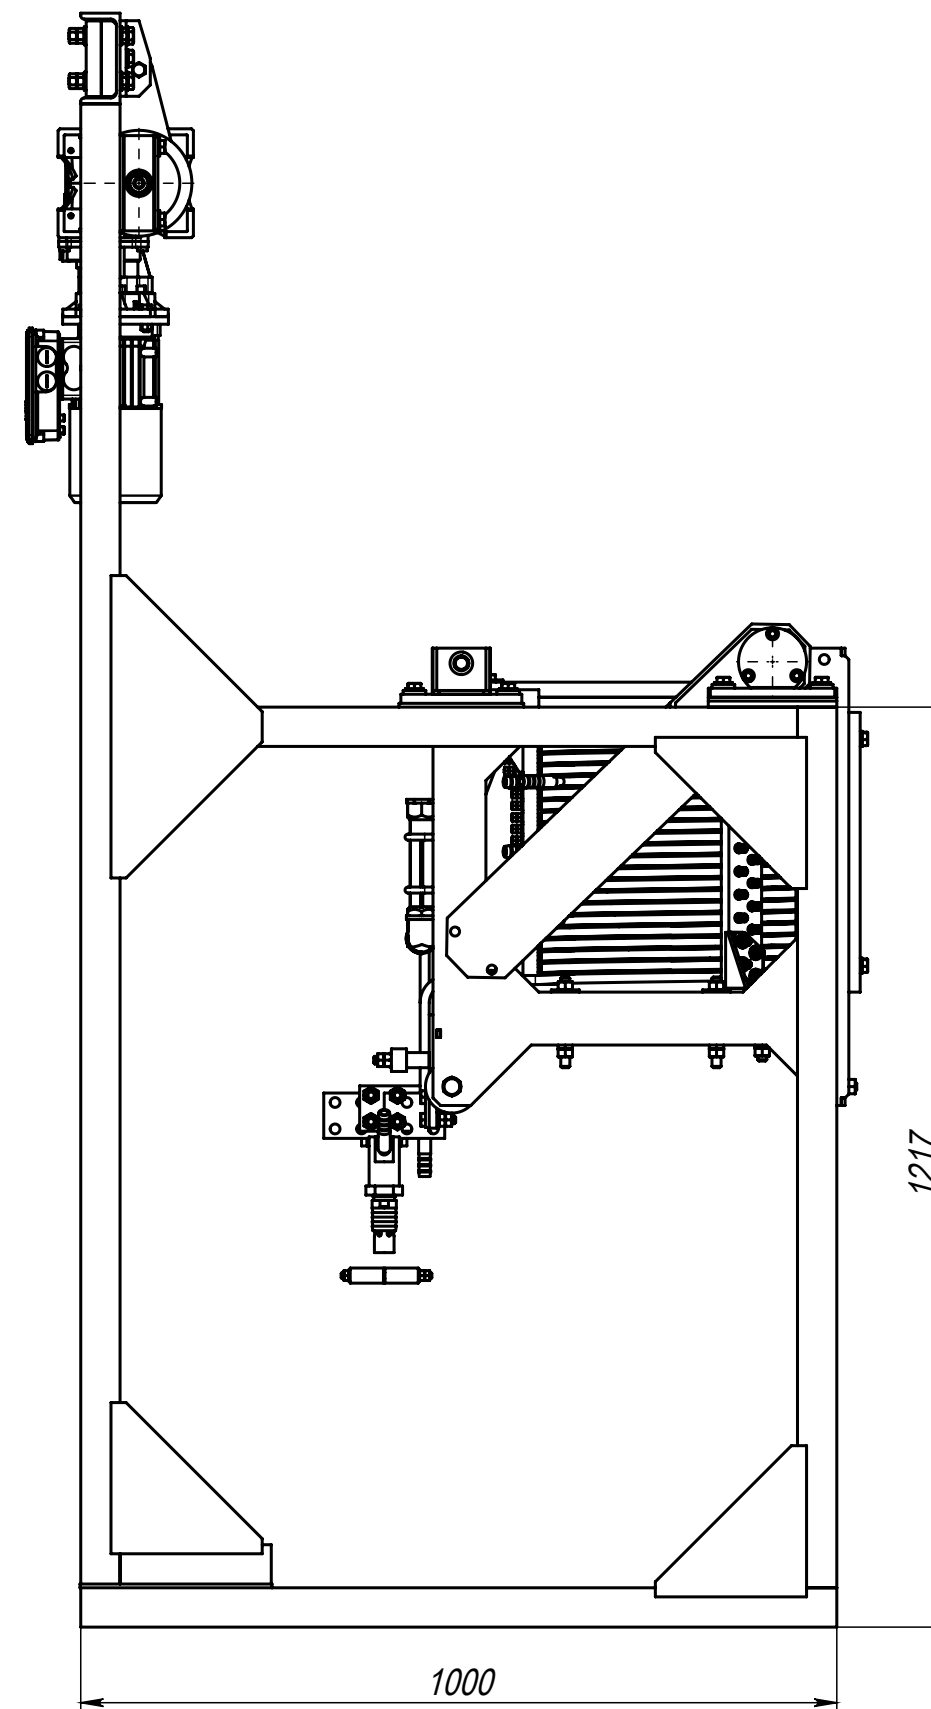

					ПМП.000СБ				
					Печь индукционная установка электропривода Сборочный чертёж	Лит.	Масса	Масштаб	
Изм.	Лист	№ докум.	Подп.	Дата				523	1:10
Разраб.	Шукшаев			19.5.23					
Пров.									
Т. контр.						Лист	Листов 1		
Н. контр.									
Утв.									