

Перв. примен.		Подп. и дата		Изм. № дубл.		Взам. инв. №		Подп. и дата		Изм. № подл.	
Справ. №											

Рисунок 1

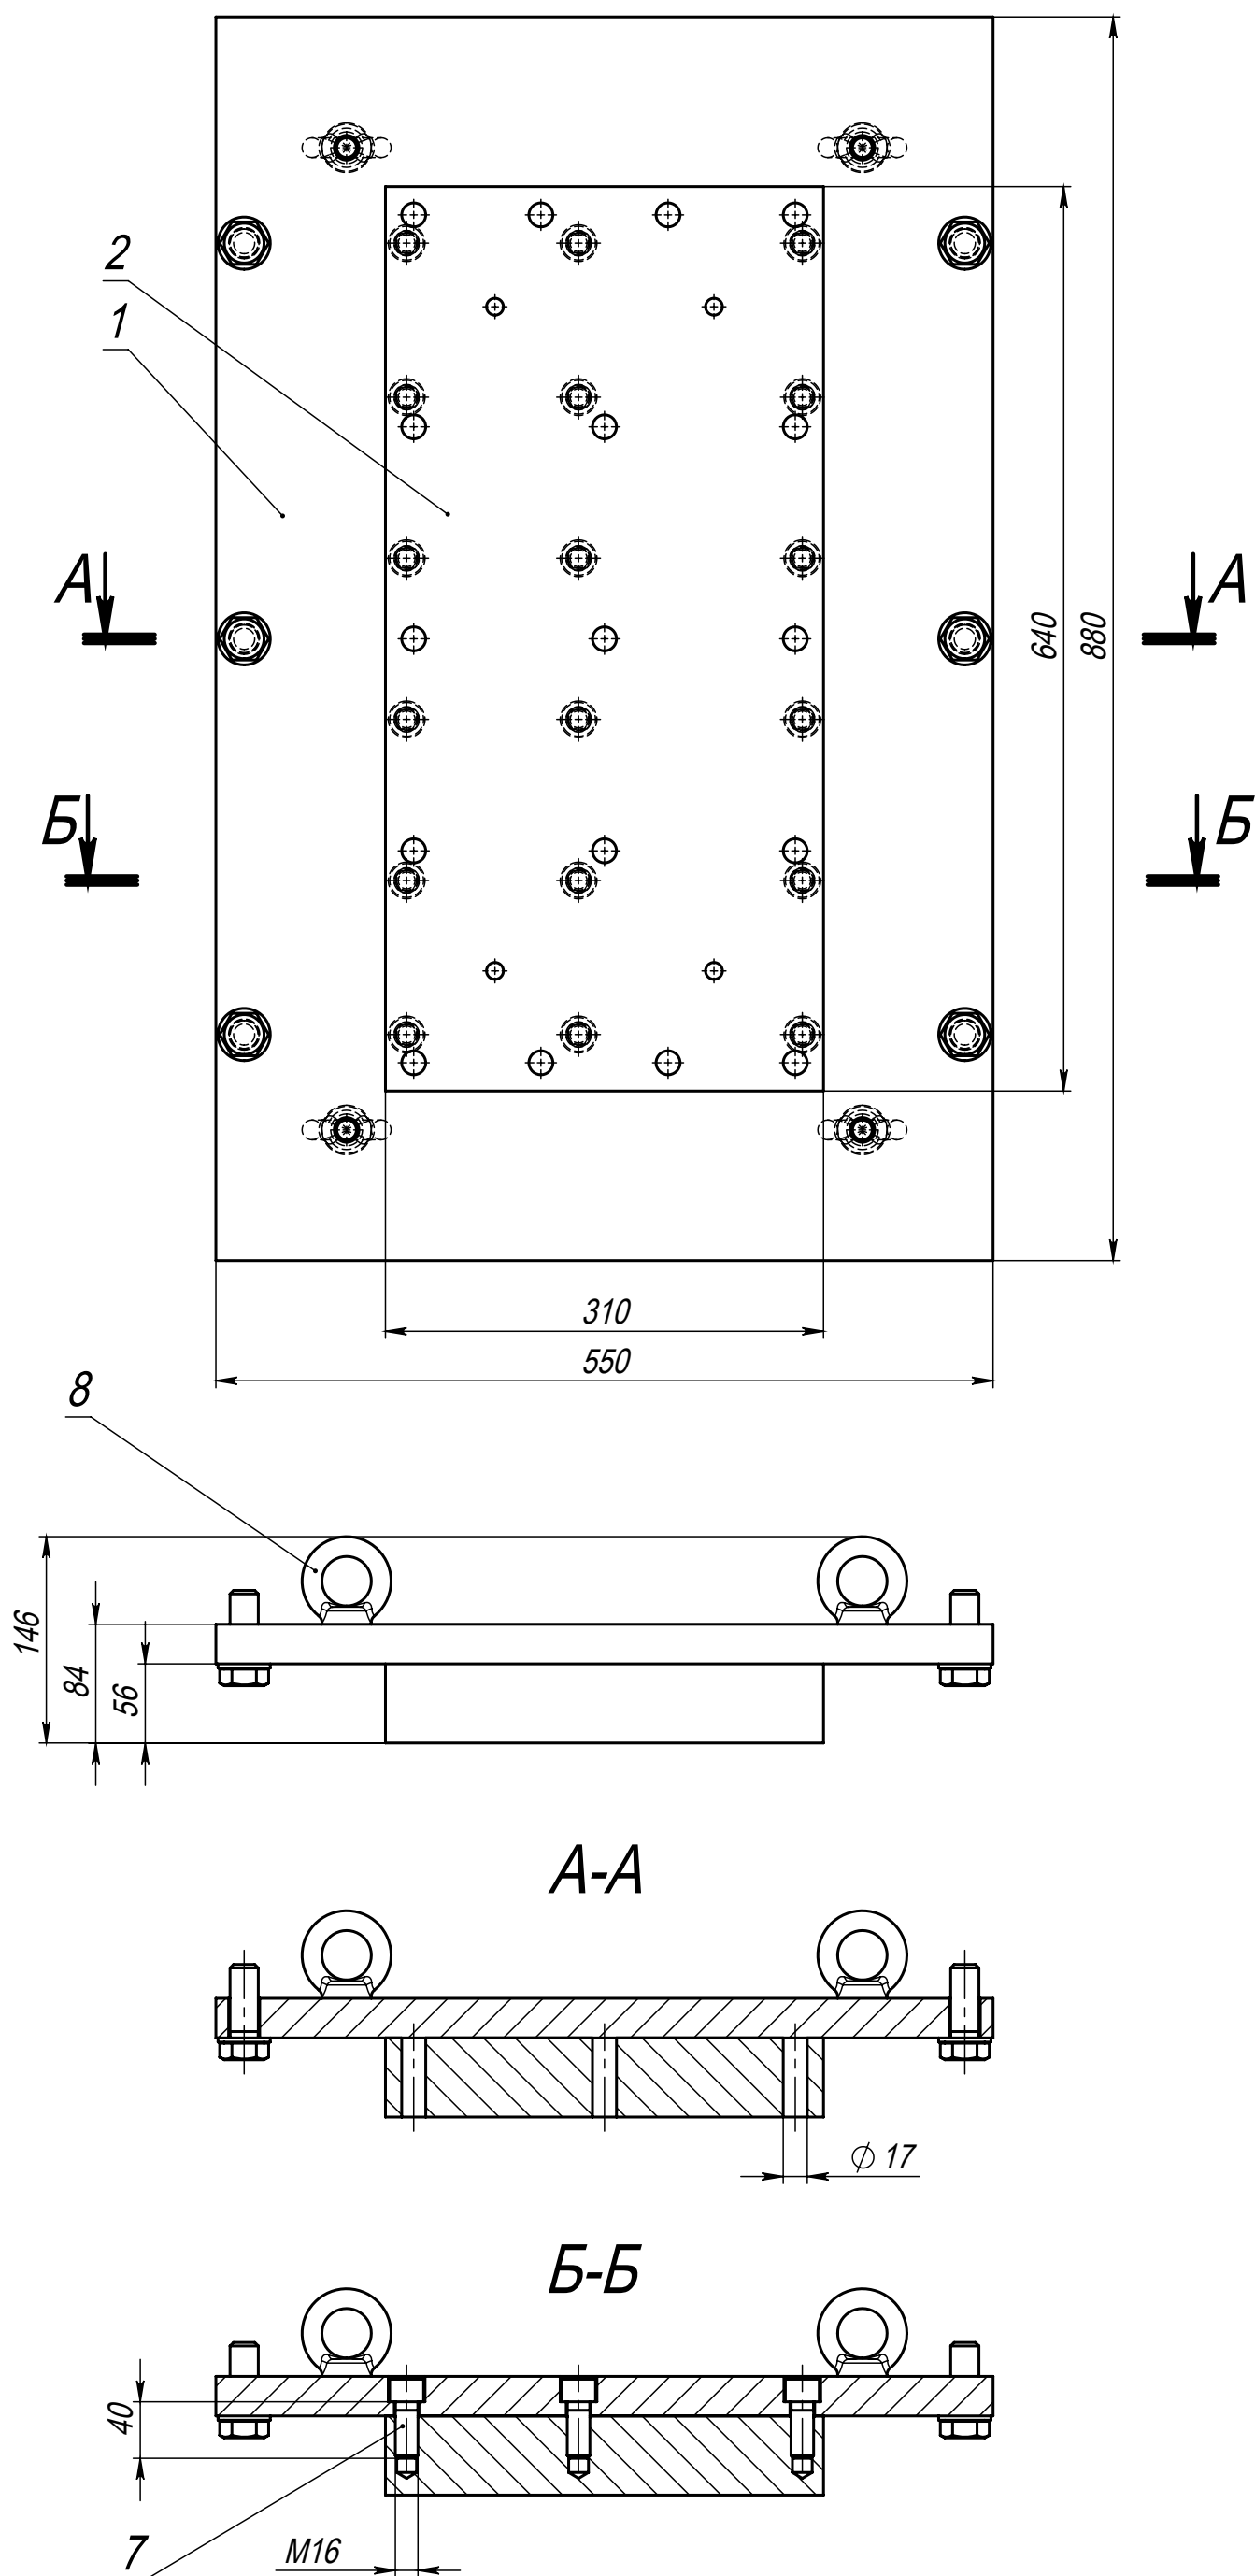


Рисунок 2
Остальное см. Рисунок 1


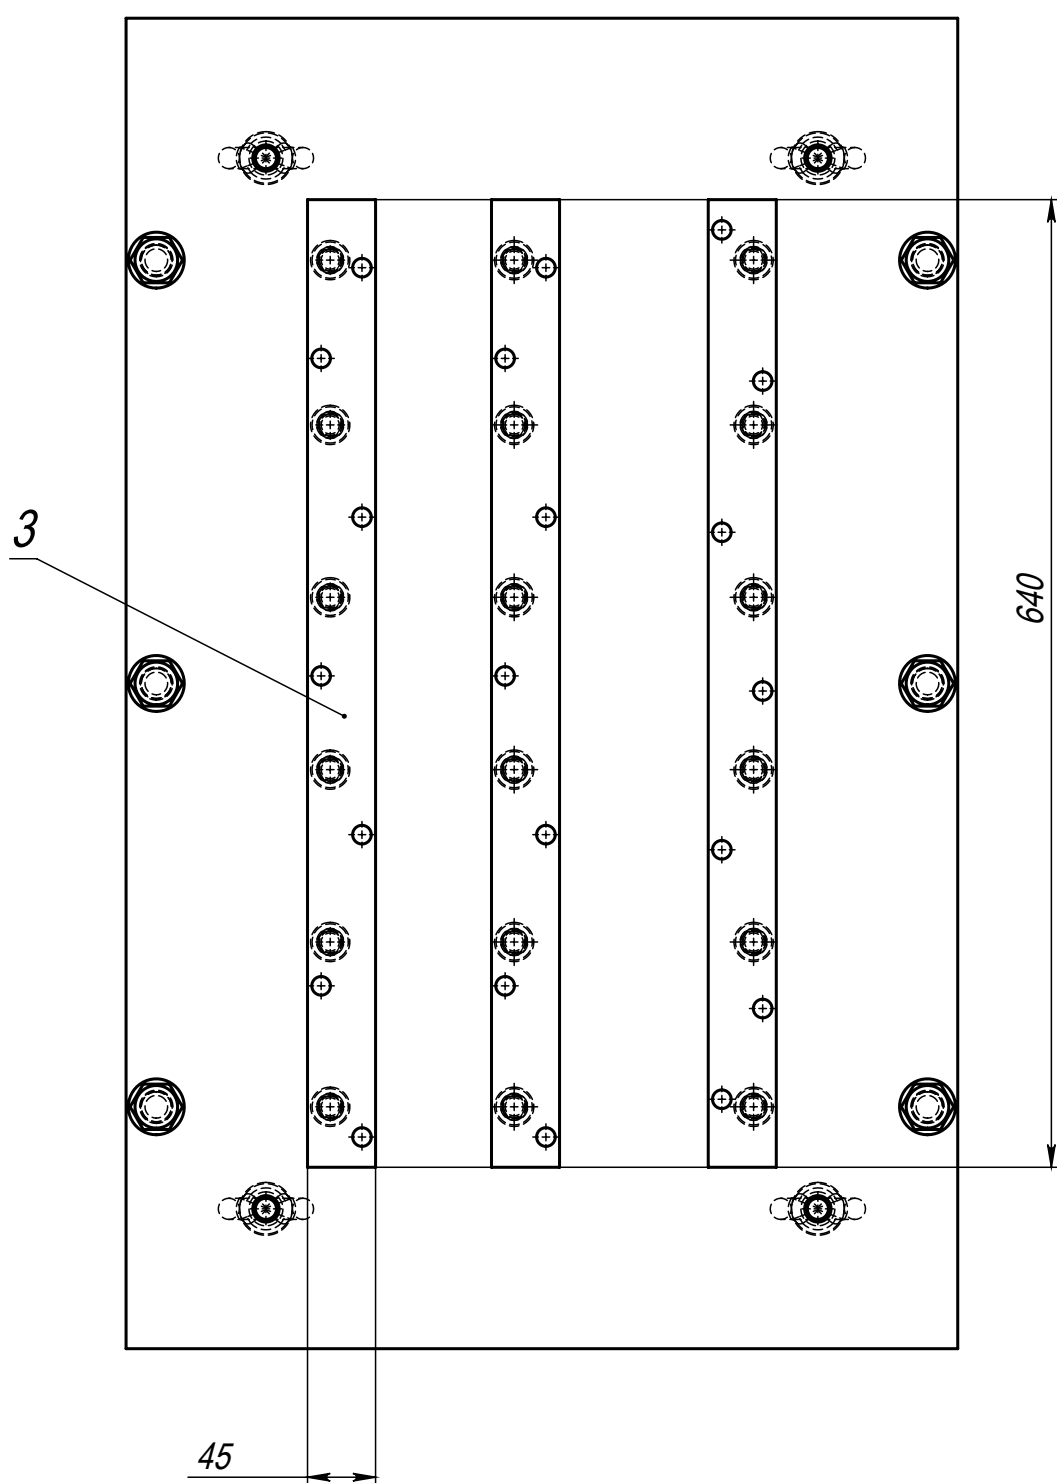


Рисунок 3
Остальное см. Рисунок 1

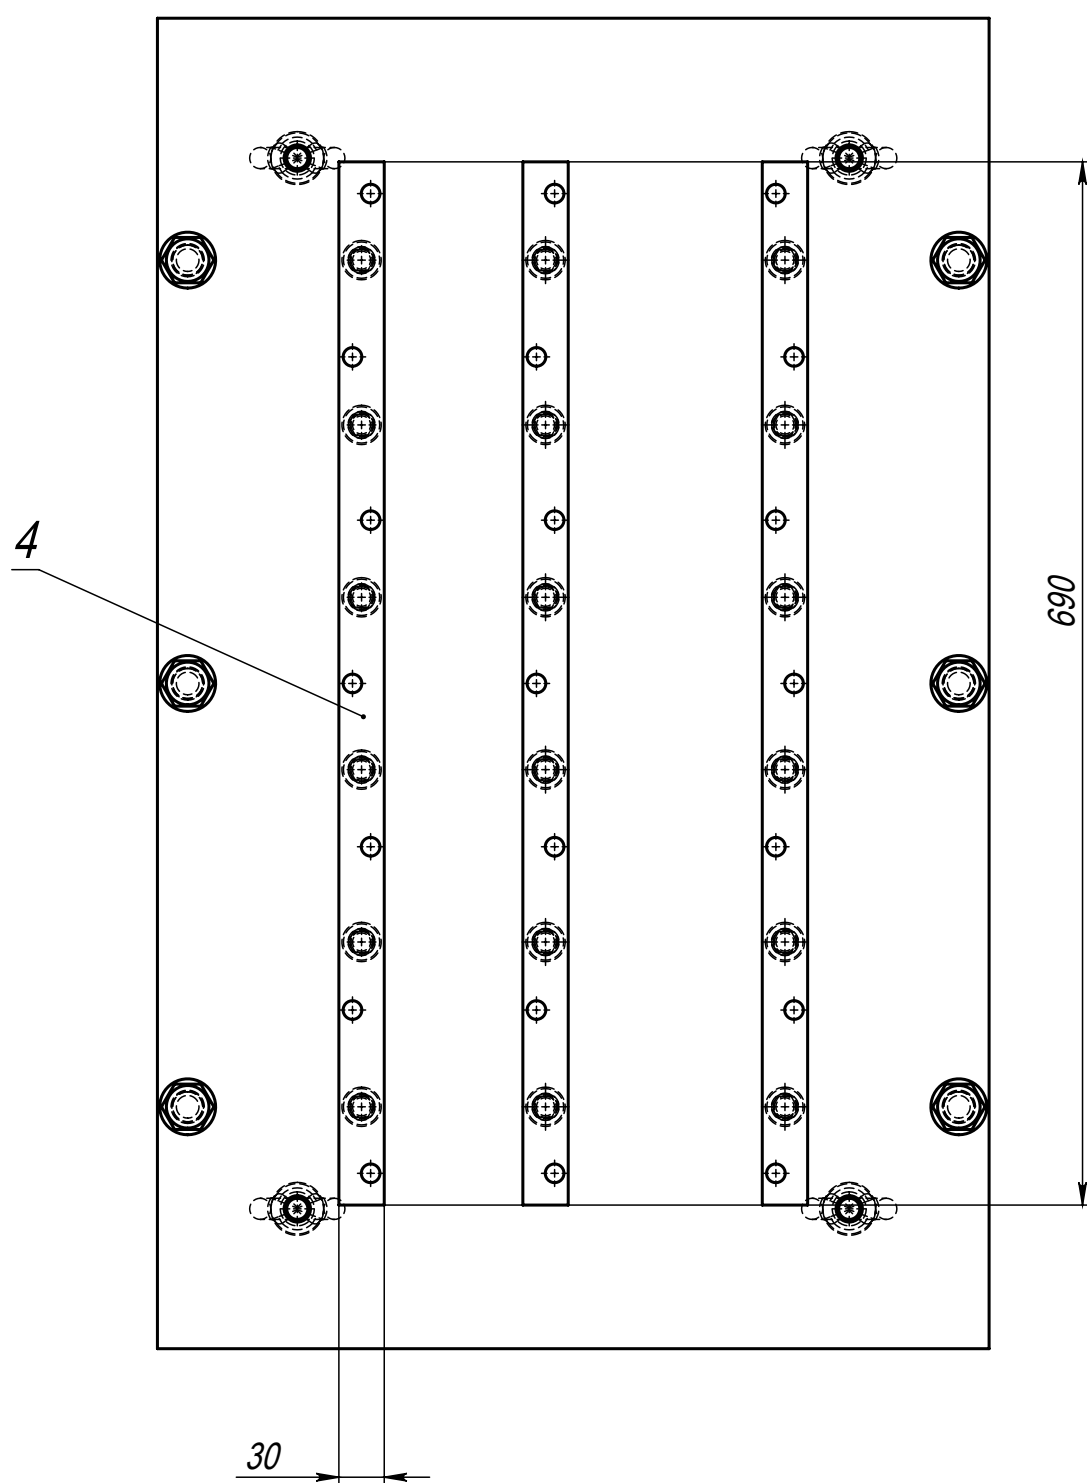

Размеры для справок.

					Плита верхняя в сборе Сборочный чертёж	Лит.		Масса	Масштаб
Изм.	Лист	№ докум.	Подп.	Дата				См. таблицу	1:5
Разраб.		Шукшаев А.Б.		17.2.25					
Пров.									
Т. контр.						Лист	Листов 1		
Н. контр.									
Утв.									