


Перв. примен.	
Справ. №	
Подп. и дата	
Изм. № докл.	
Взам. инв. №	
Подп. и дата	
Инв. № подл.	

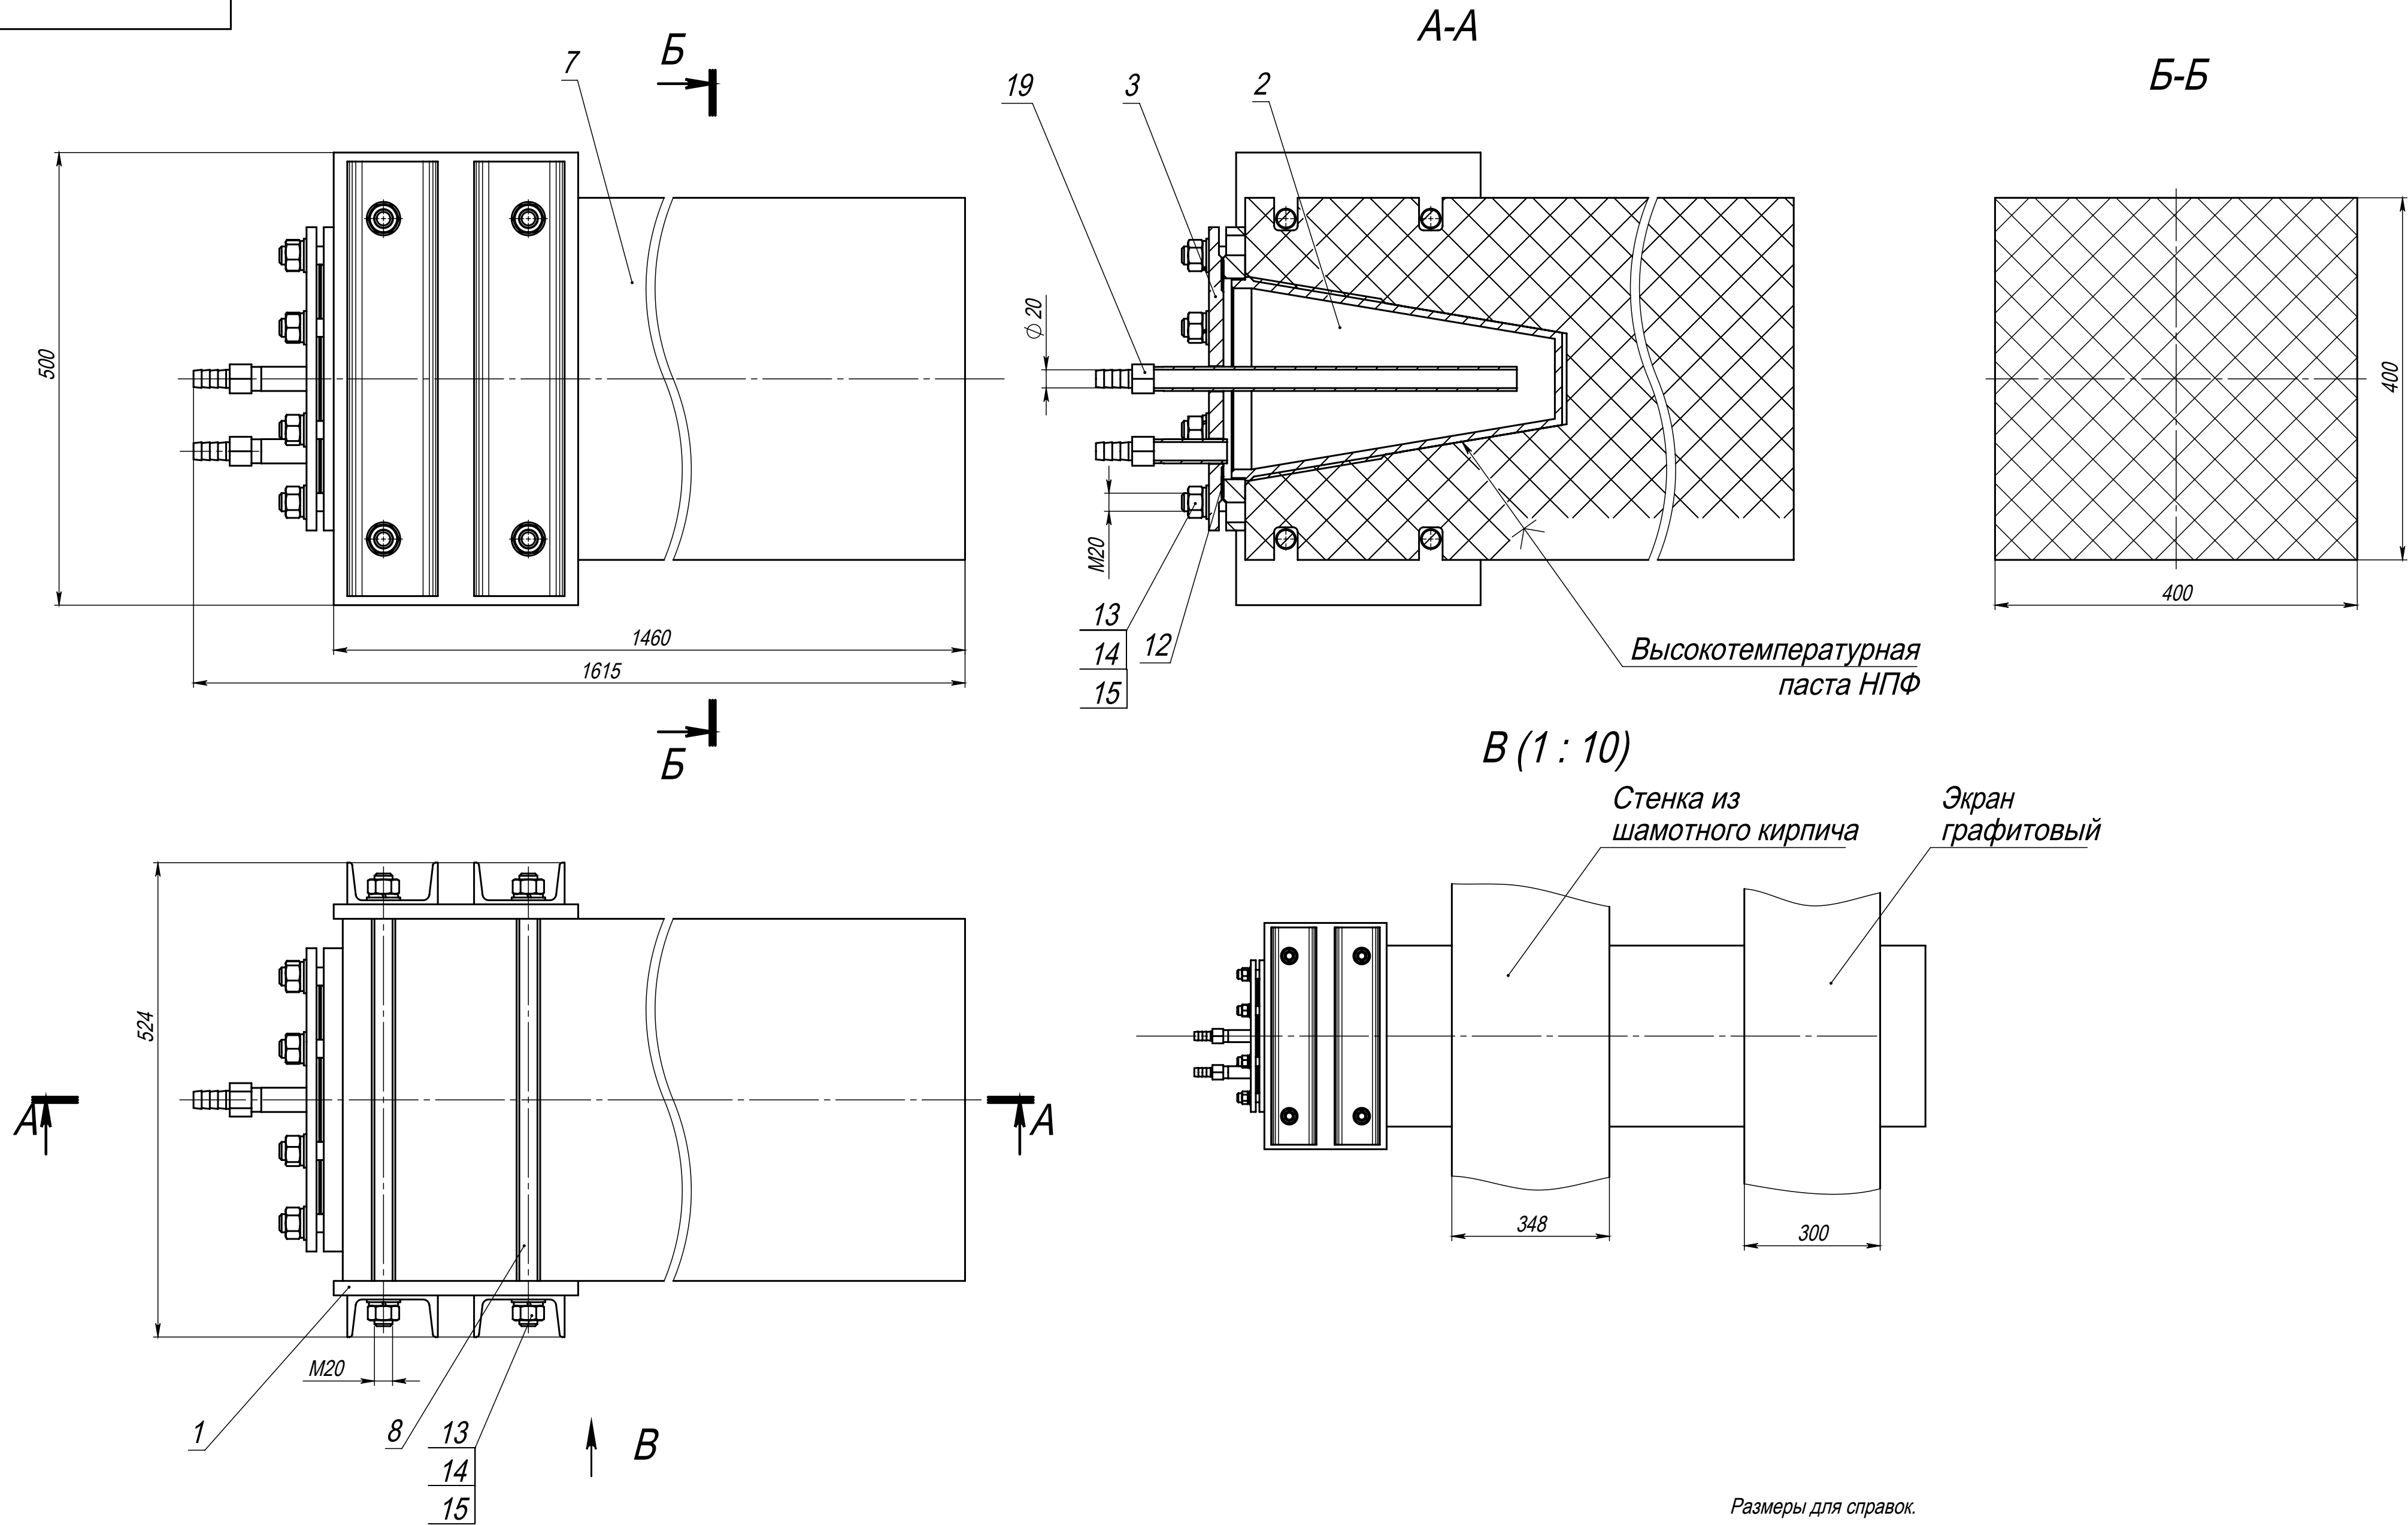

Размеры для справок.

Изм.	Лист	№ докум.	Подп.	Дата	токоподвода Сборочный чертеж			
Разраб.	Шукшаев			31.7.25				
Пров.								
Т. контр.								
Н. контр.								
Утв.								
Шифр:					Копировал			
					Формат А2			