

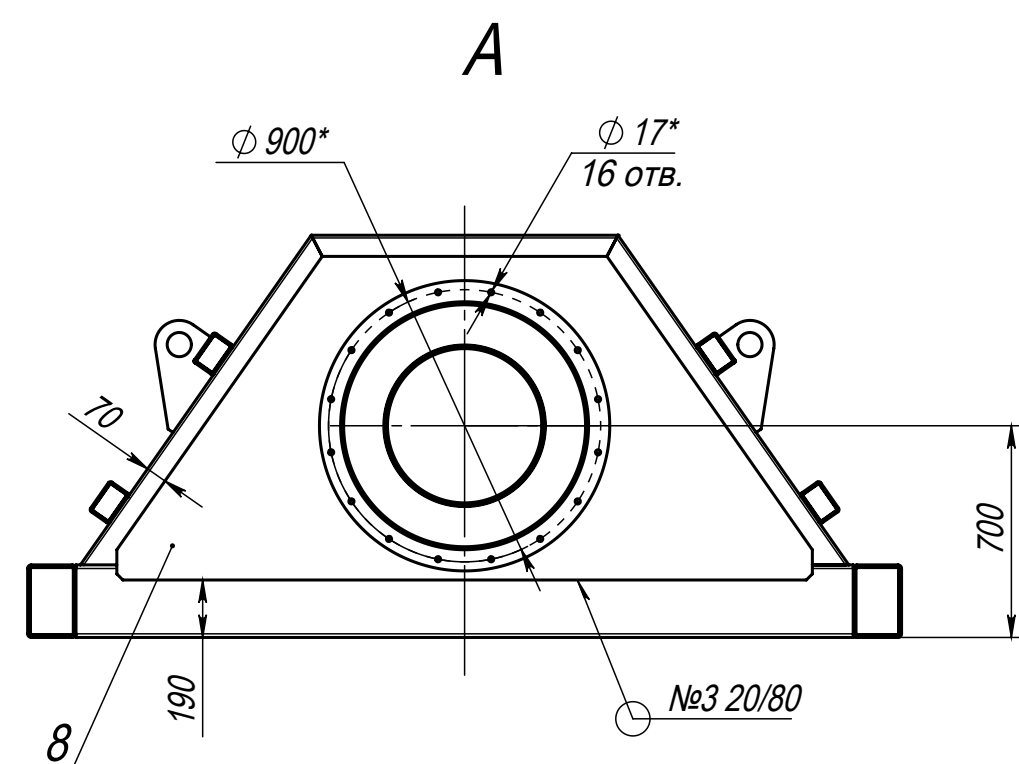
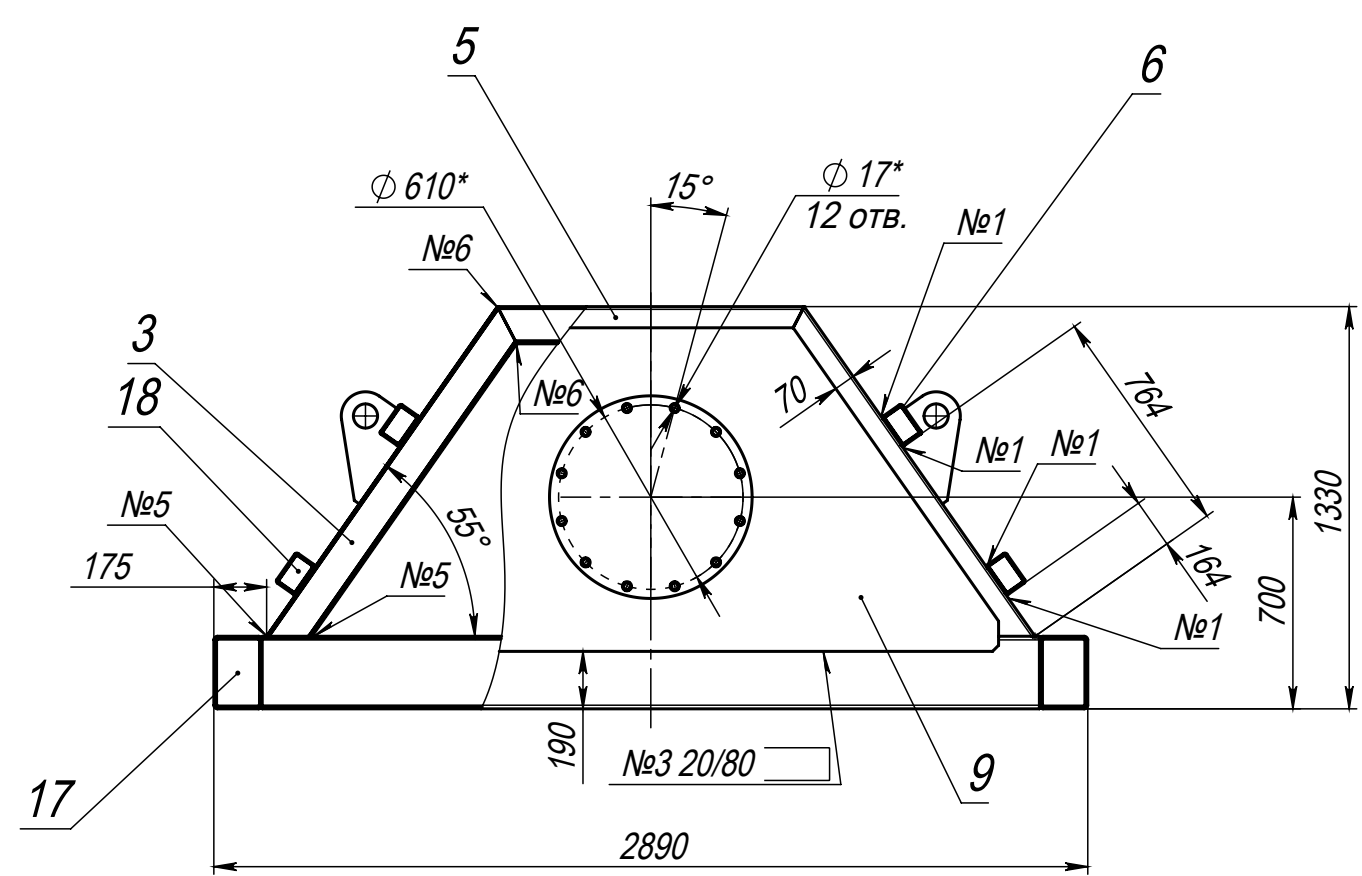
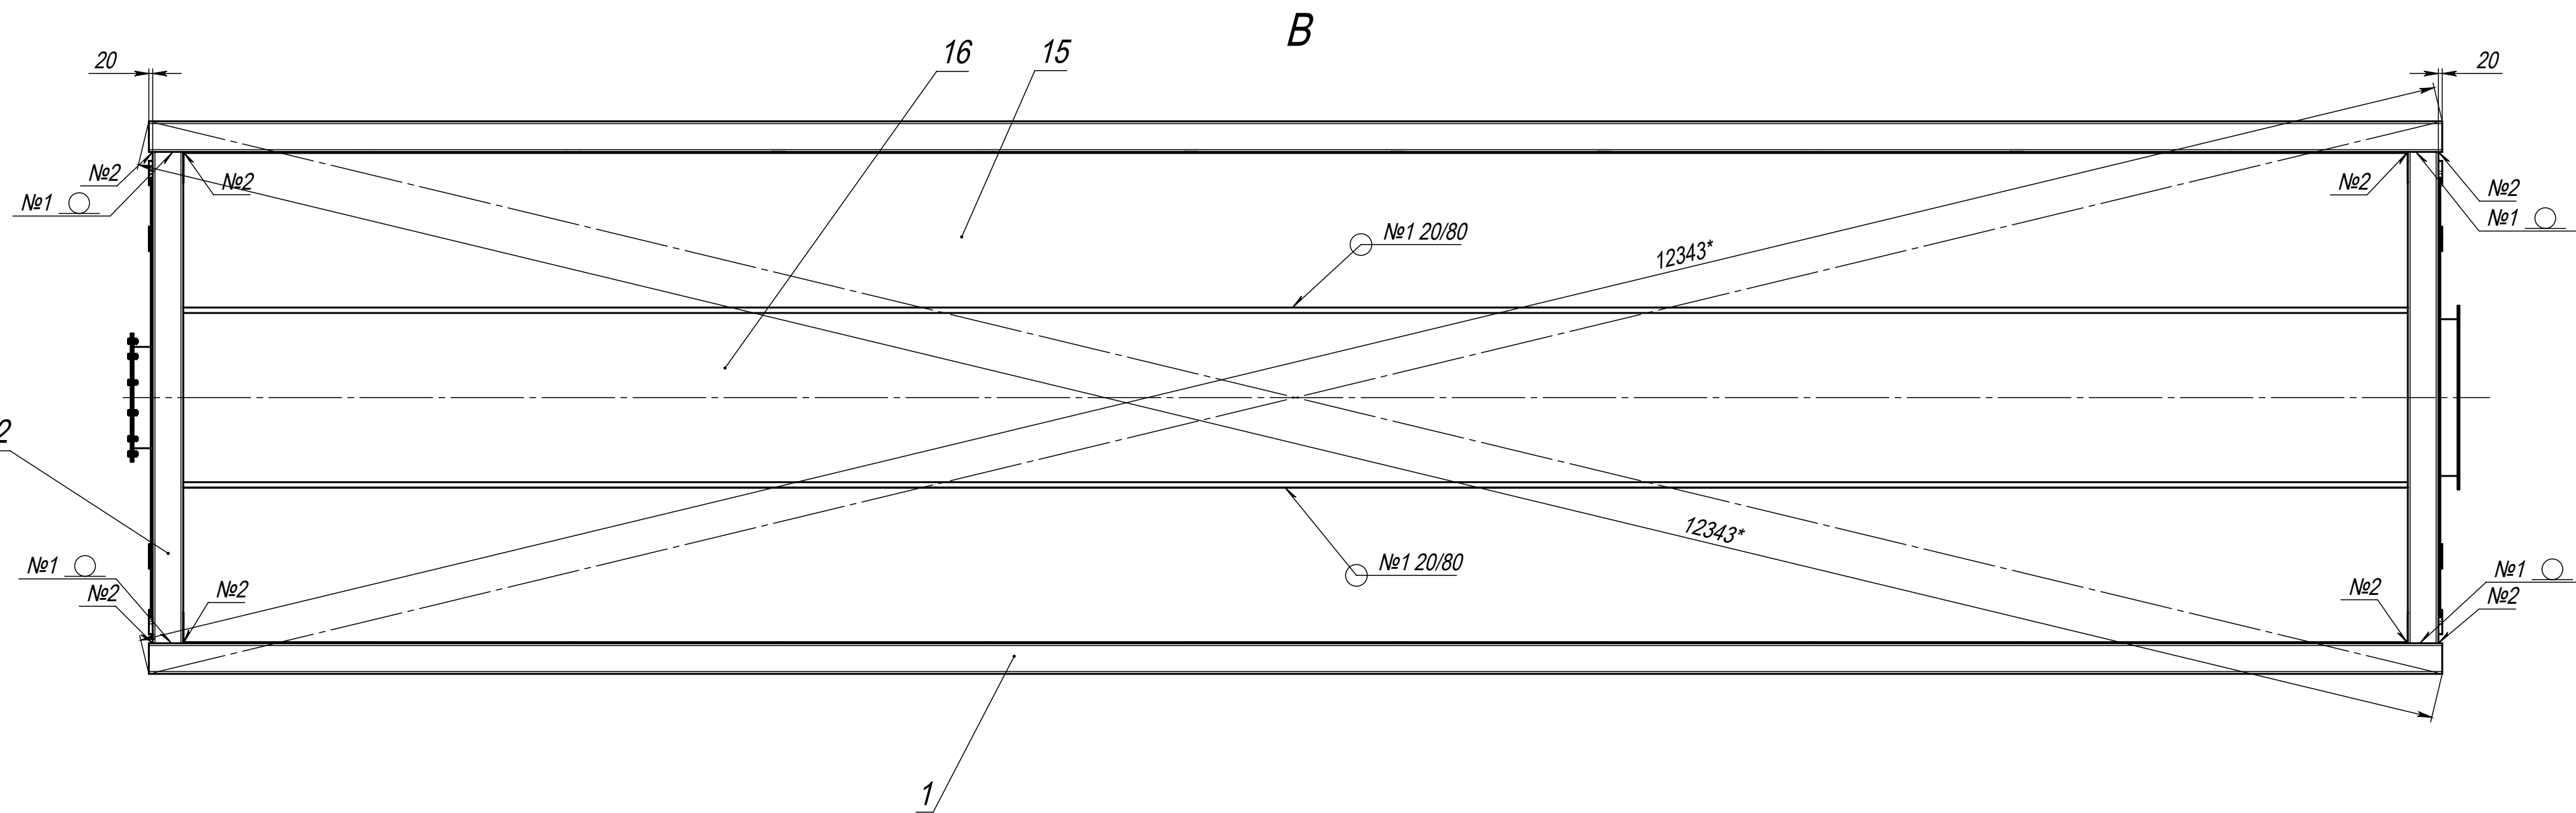
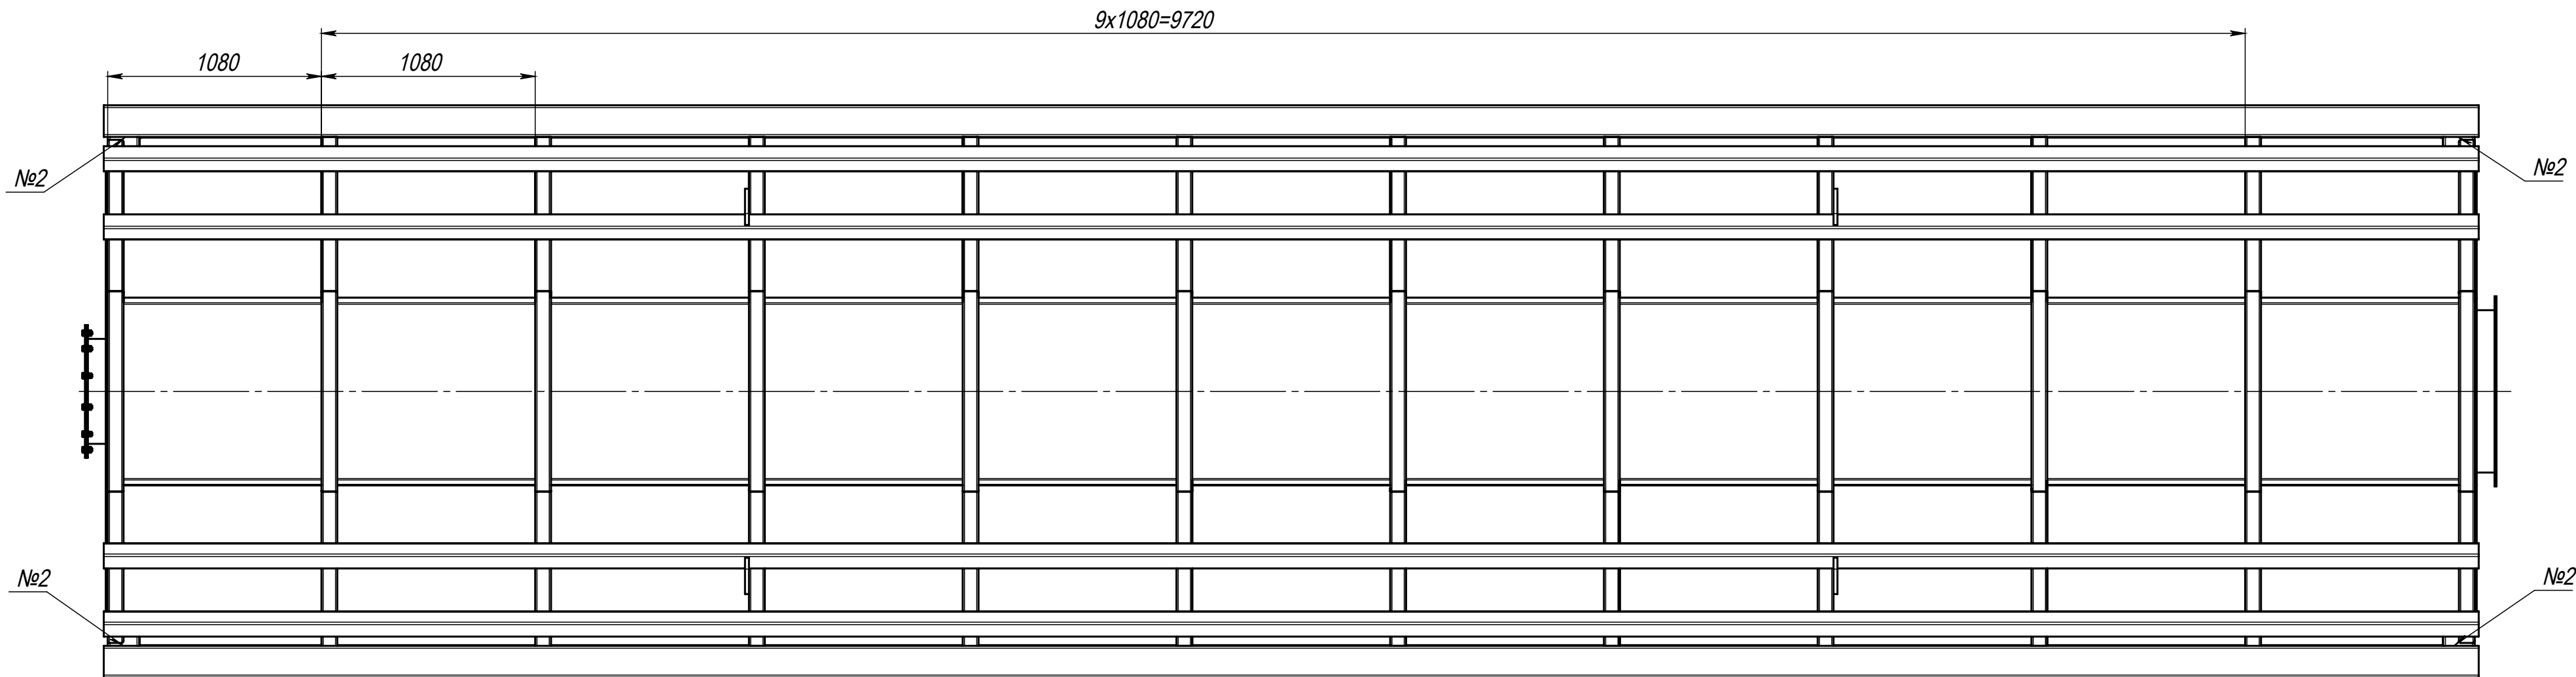


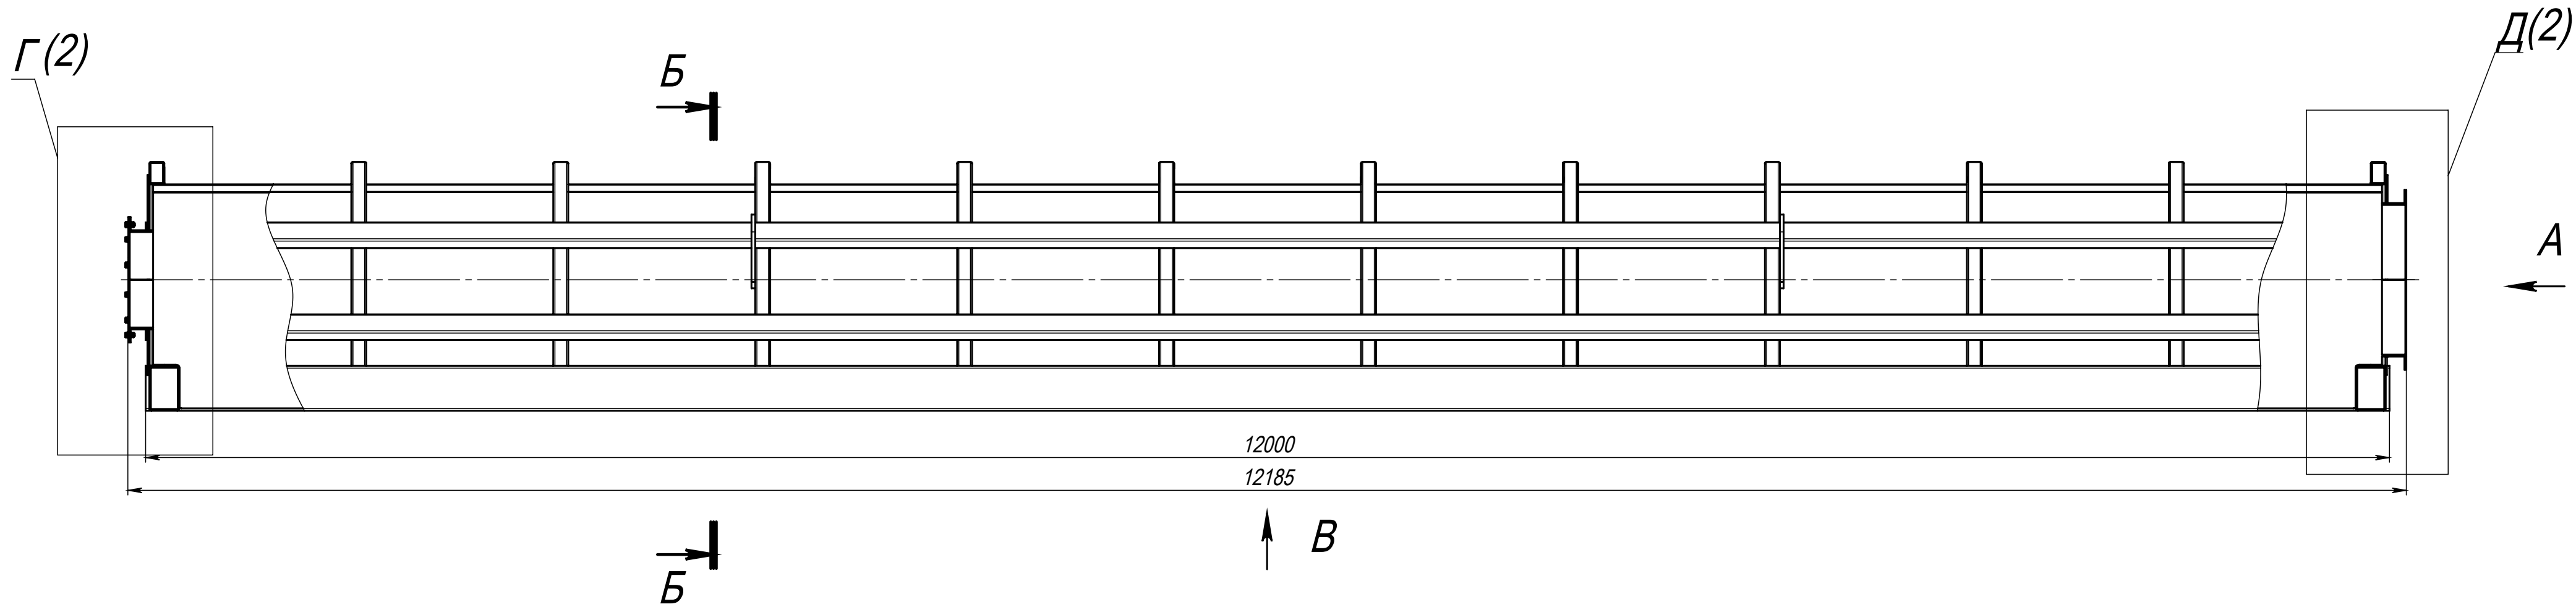

Б-Б
2 места

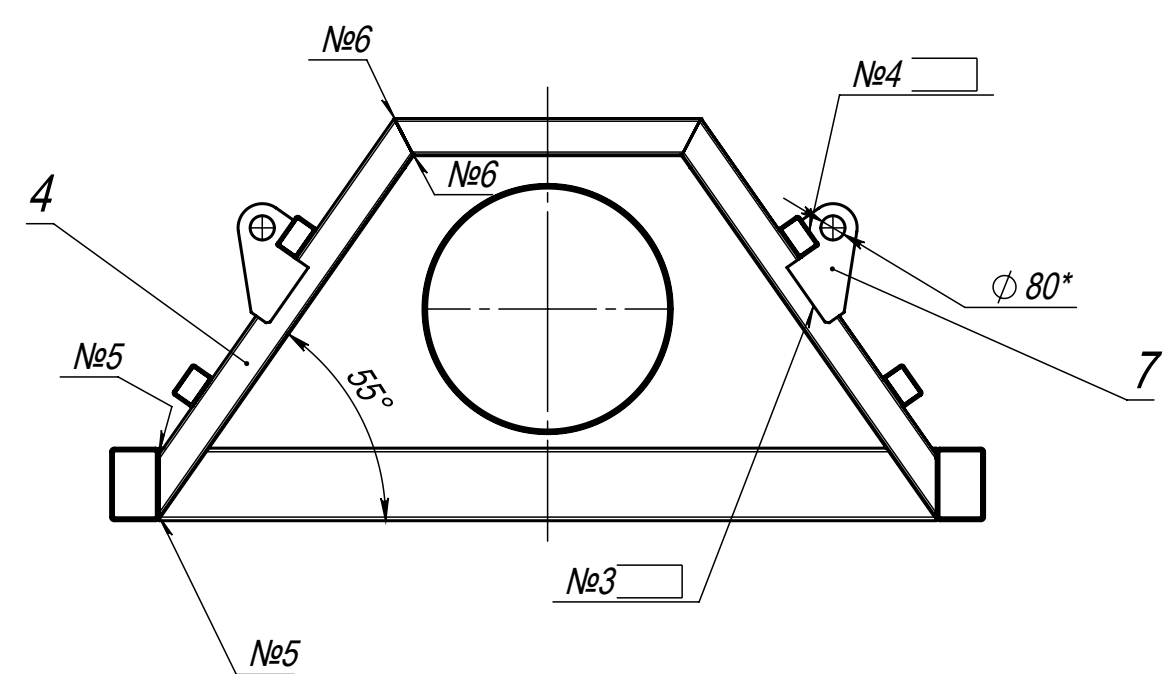

№ шва	Условное обозначение	Обозначение стандарта
1	C2-УП	ГОСТ 14771-76
2	T1-УП-5	
3	H1-УП-5	
4	T3-УП-5	ГОСТ 23518-79
5	T5-УП-5	
6	У1-УП-5	

--	--	