


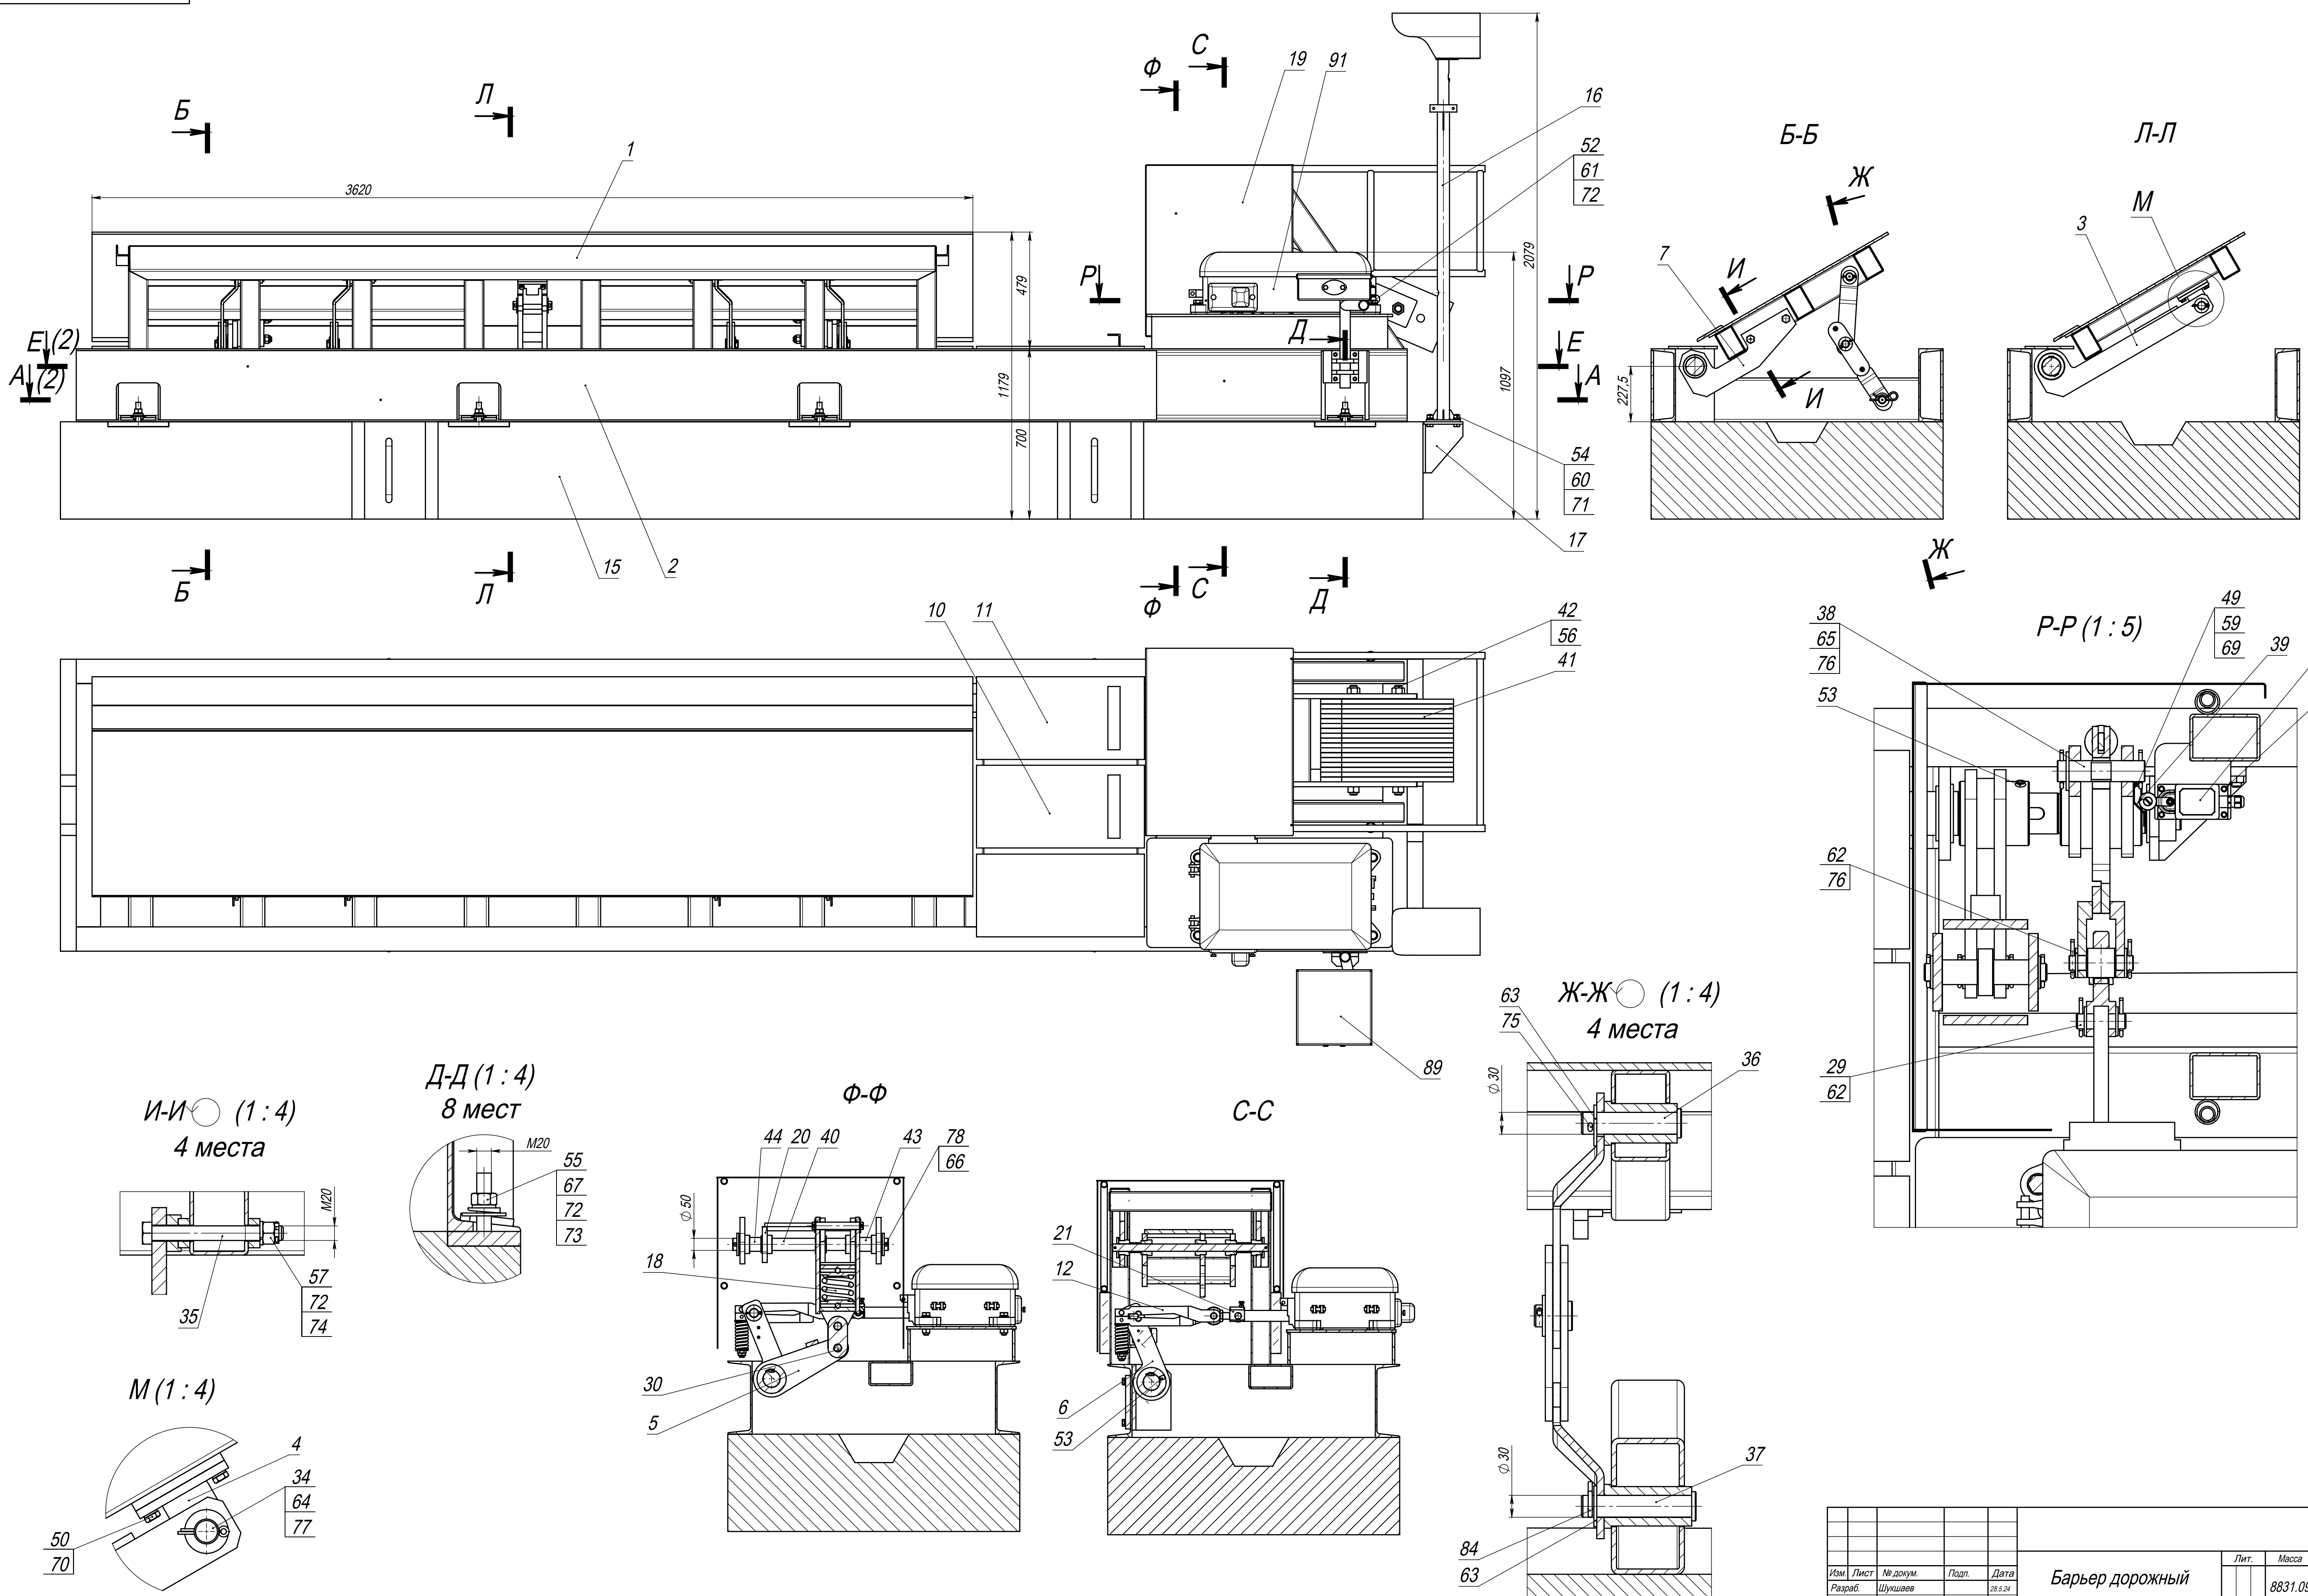

Изм.	Лист	№ докум.	Подп.	Дата	Барьер дорожный			Лит.	Масса	Масштаб
Разраб.	Шушпанов	28.5.24							8831.09	1:12
Пров.					Сборочный чертеж			Лист 1	Листов 3	
Т. контр.										
Н. контр.										
Утв.										
Шифр:					Копировал					Формат А1