



Перв. примен.									
Справ. №									
Подп. и дата									
Изм. № дубл.									
Взам. инв. №									
Подп. и дата									
Изм. № подл.									

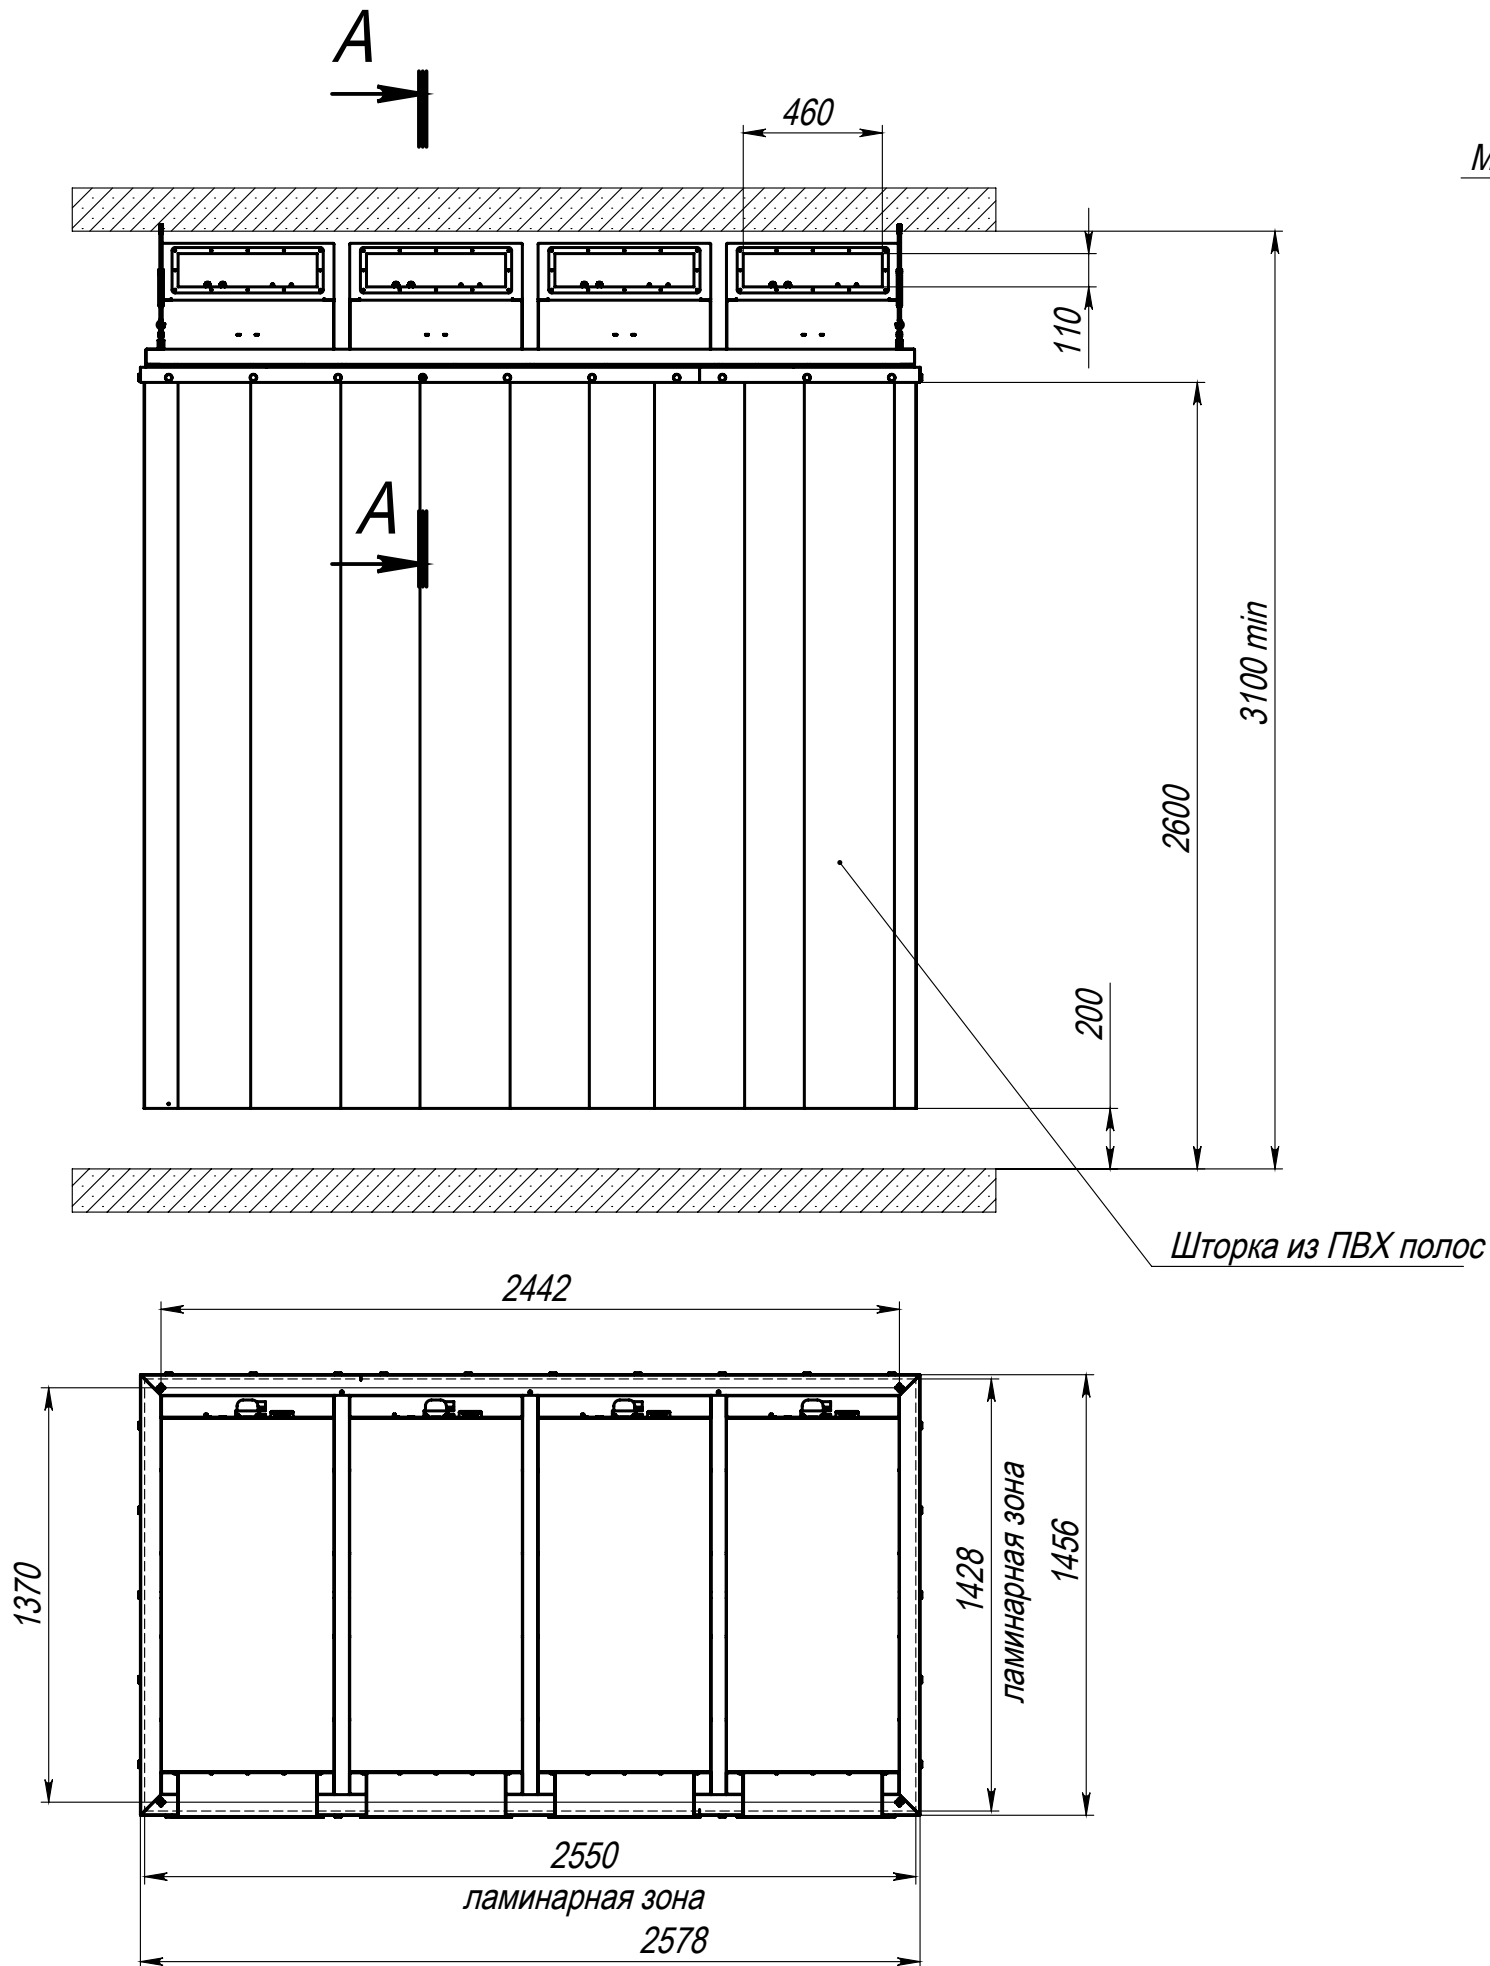

A-A (1 : 10)

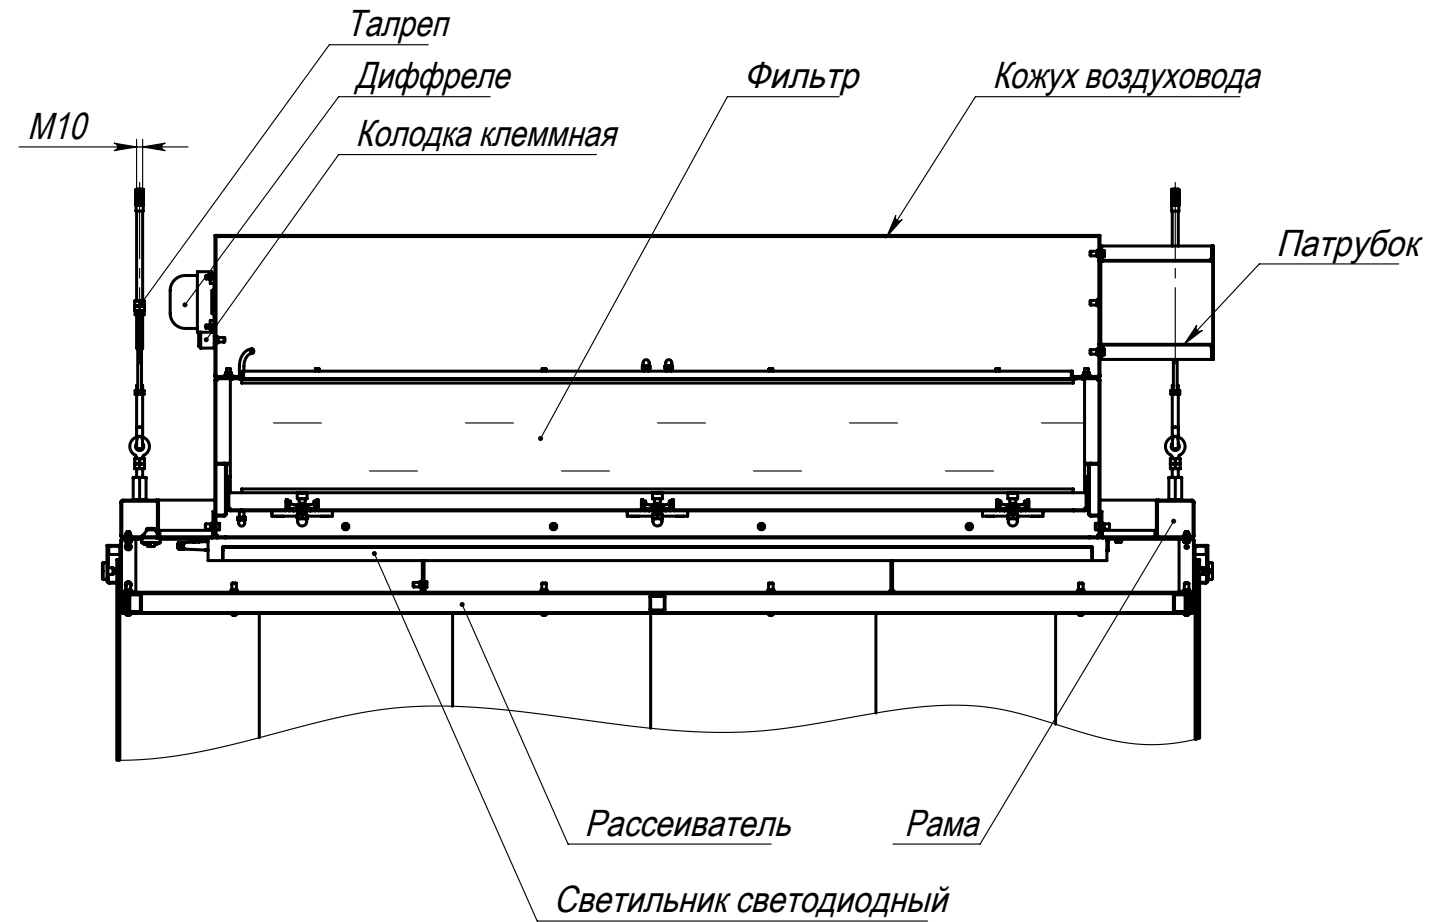

Согласовано:

Изм.	Лист	№ докум.	Подп.	Дата	Локальная ламинарная зона №2 Габаритный чертеж			Лит.	Масса	Масштаб	
Разраб.	Шукшаев									327	1:25
Пров.											
Т. контр.								Лист		Листов 1	
Н. контр.											
Утв.											

Шифр:

Копировал

Формат А3