

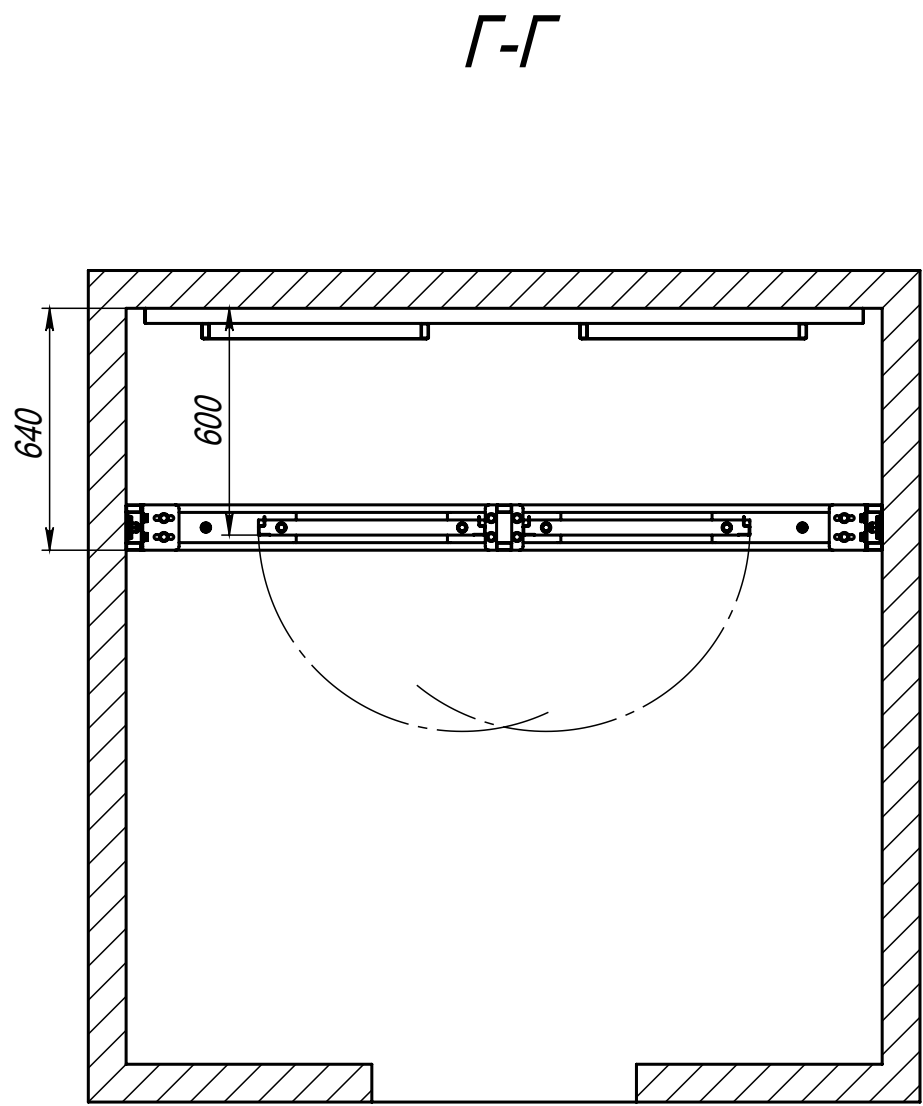
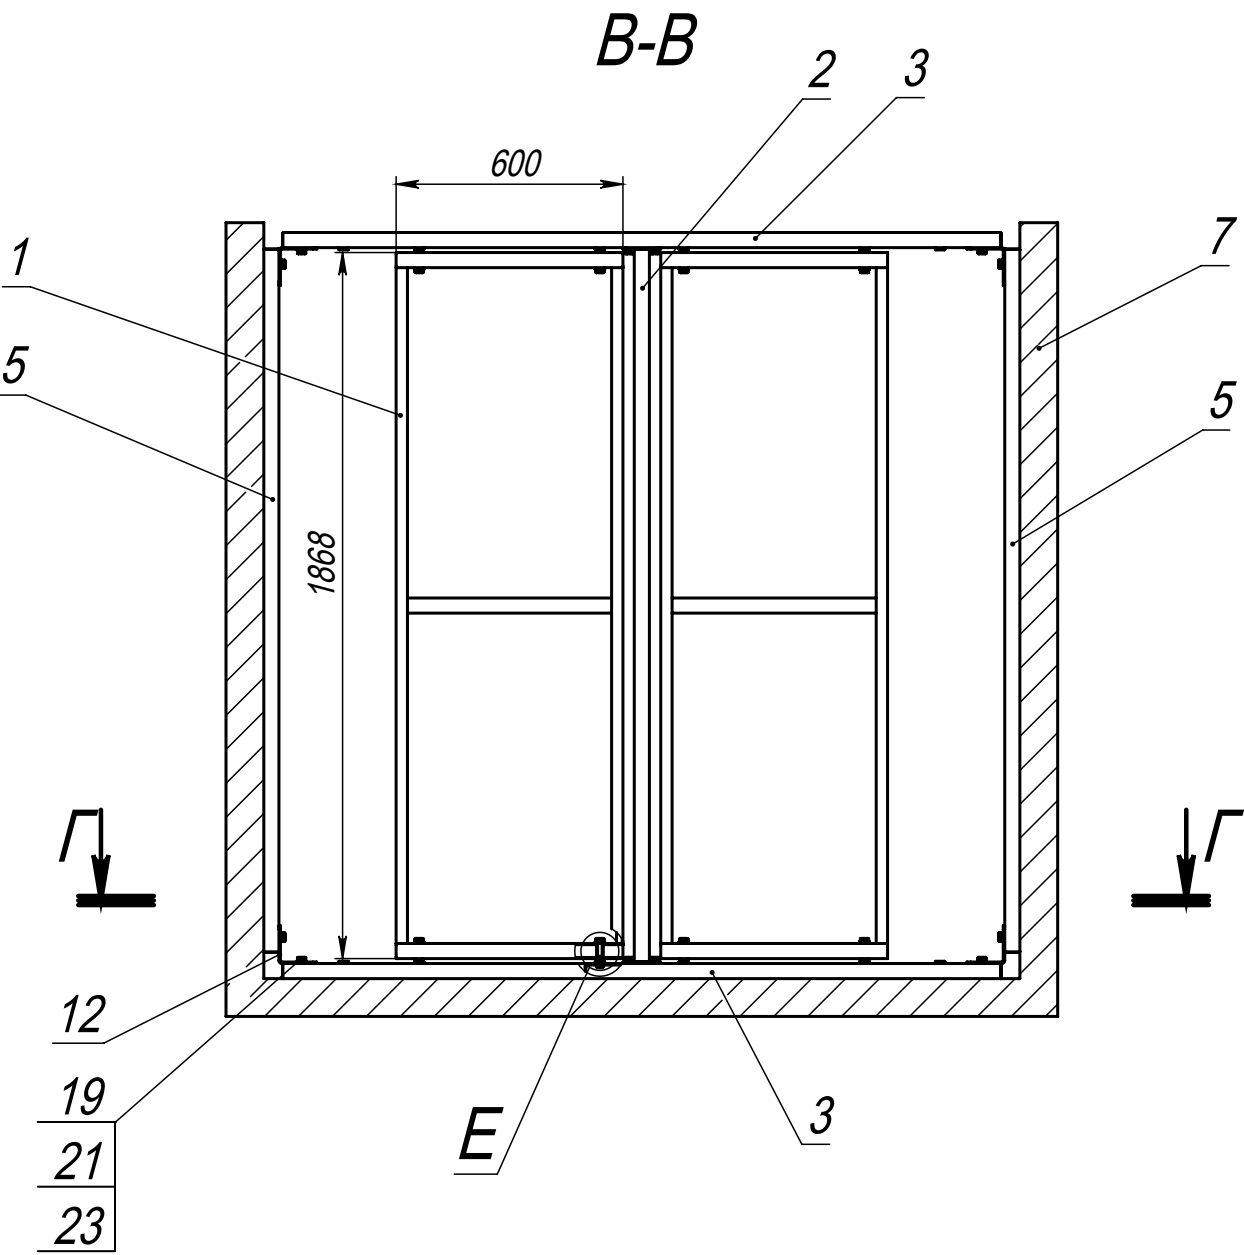
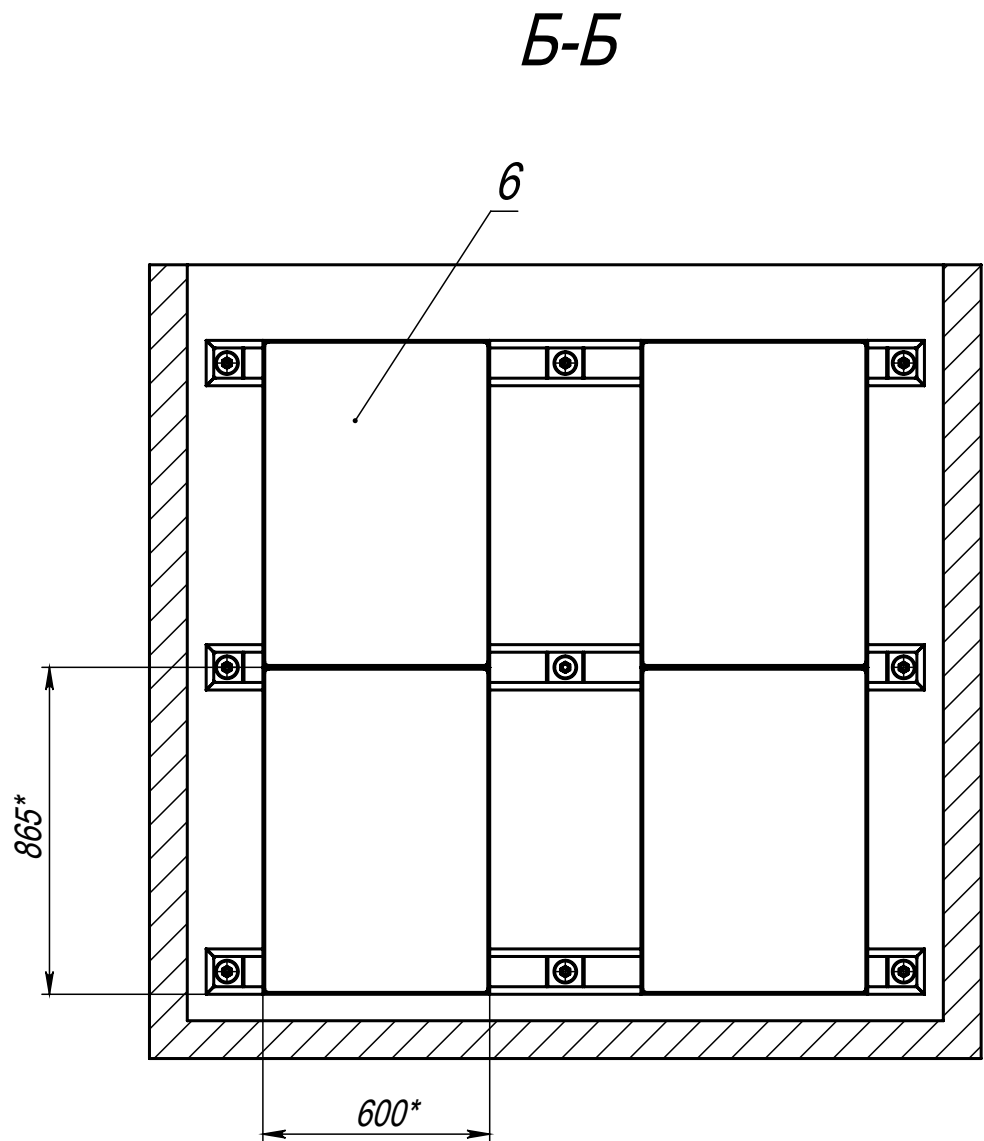
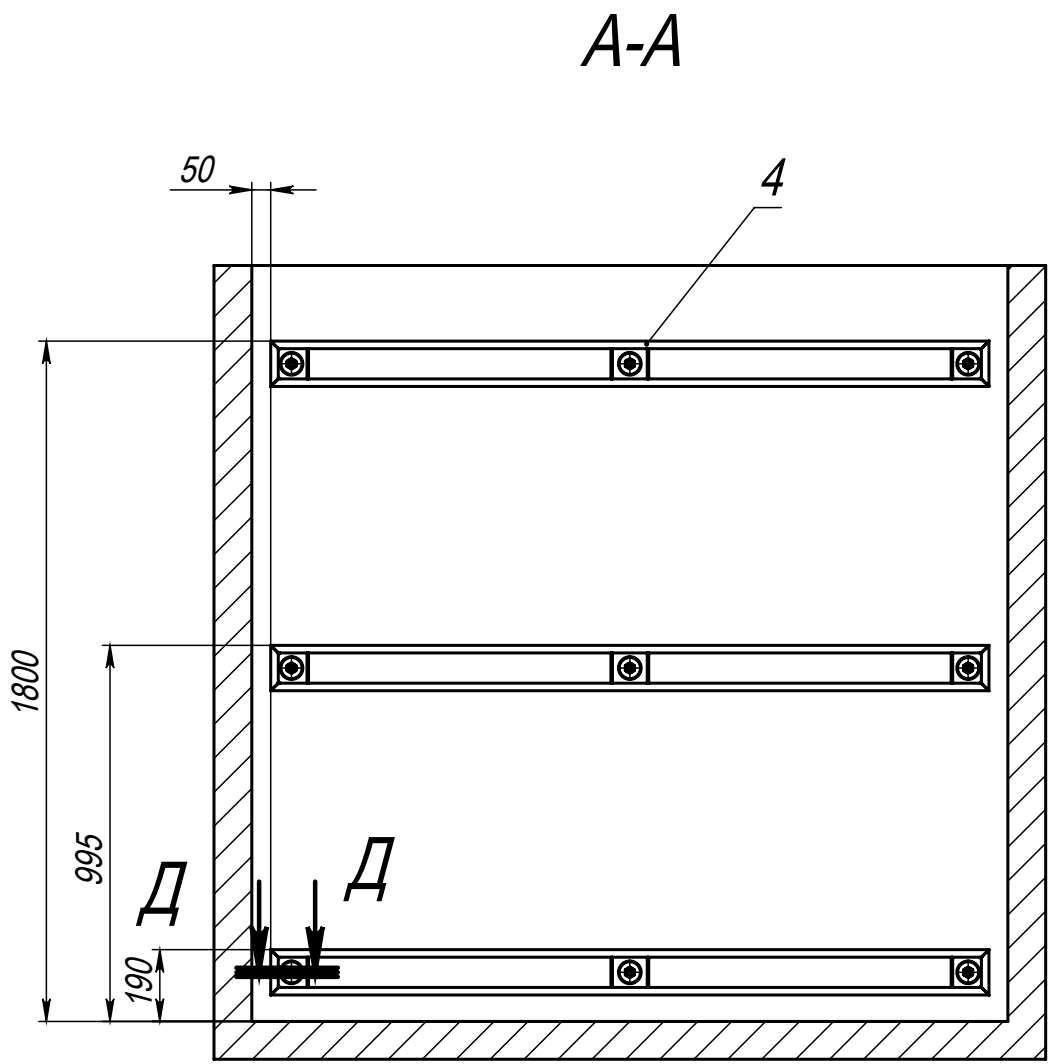


|  |  |  |  |  |               |
|--|--|--|--|--|---------------|
|  |  |  |  |  | Перв. примен. |
|  |  |  |  |  | Справ. №      |
|  |  |  |  |  | Подп. и дата  |
|  |  |  |  |  | Изм. № дубл.  |
|  |  |  |  |  | Взам. инв. №  |
|  |  |  |  |  | Подп. и дата  |
|  |  |  |  |  | Инв. № подл.  |


УЖДА-21-02.90.000СБ

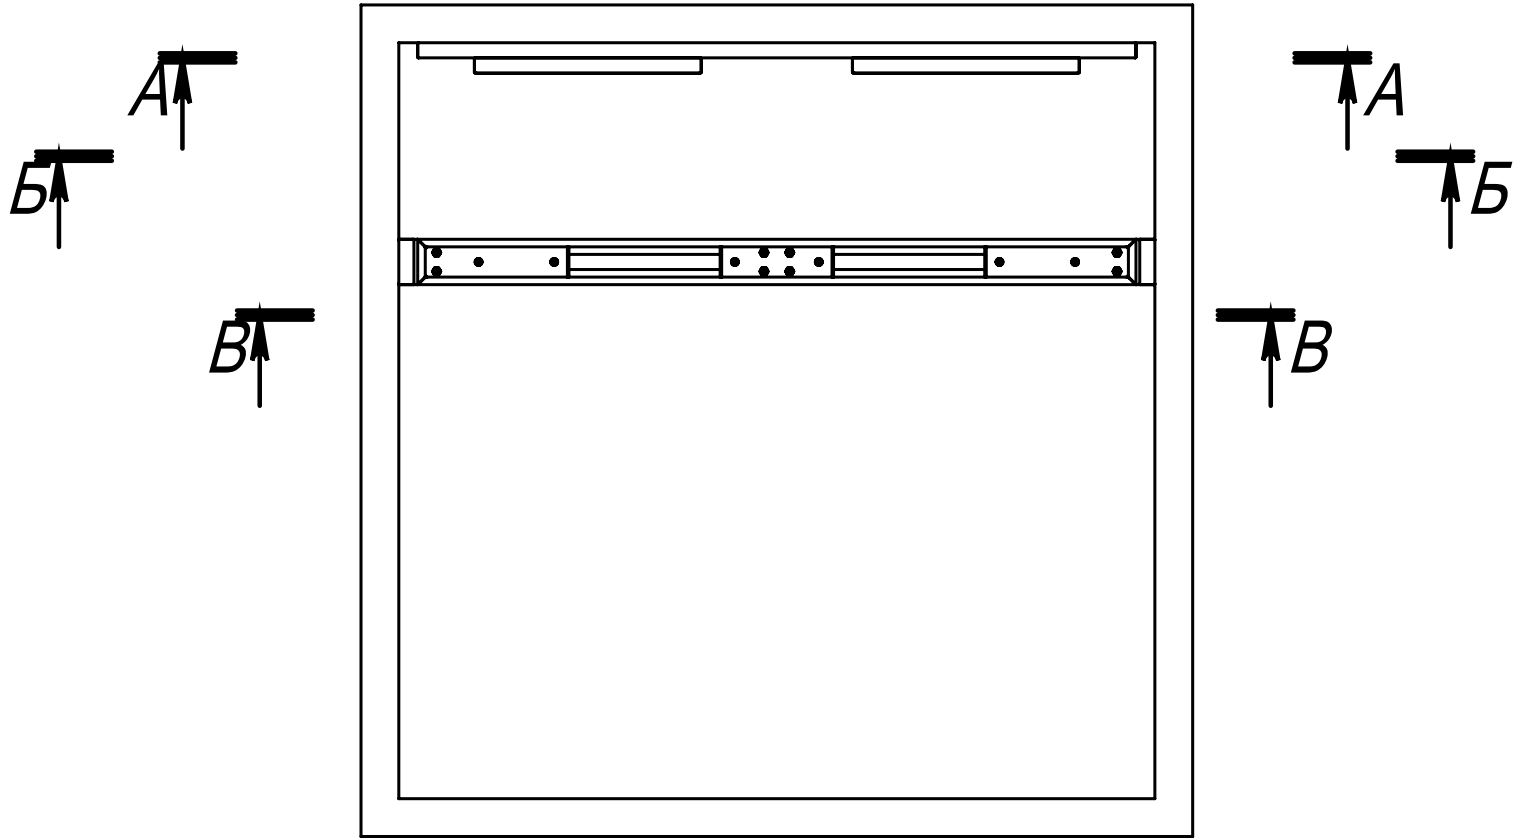

Е (1 : 2)

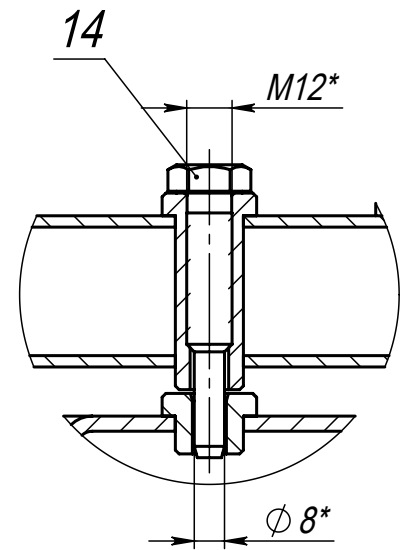

Д-Д (1 : 2)

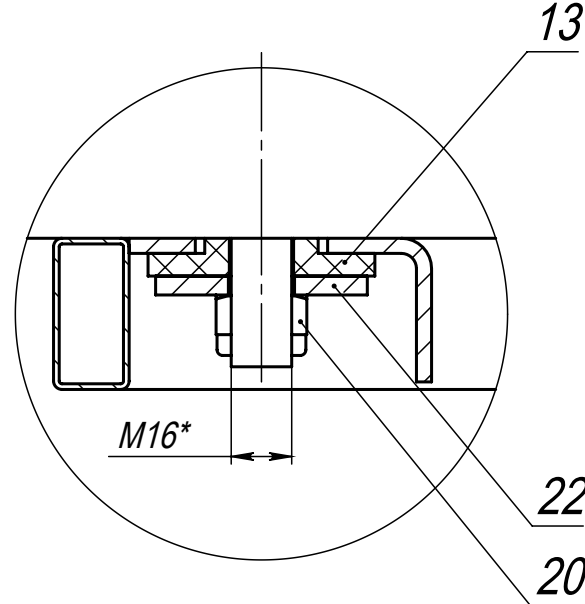

1. \*Размеры для справок.  
2. Неуказанные предельные отклонения размеров  $\pm 5$  мм.

|            |      |          |       |      |                     |                           |  |          |         |
|------------|------|----------|-------|------|---------------------|---------------------------|--|----------|---------|
|            |      |          |       |      | УЖДА-21-02.90.000СБ |                           |  |          |         |
|            |      |          |       |      | Крепежные элементы  | Лит.                      |  | Масса    | Масштаб |
|            |      |          |       |      |                     |                           |  | 113.2    | 1:20    |
|            |      |          |       |      |                     | Лист                      |  | Листов 1 |         |
|            |      |          |       |      |                     | 000                       |  |          |         |
|            |      |          |       |      |                     | "Уралжелдоравтоматизация" |  |          |         |
| Изм.       | Лист | № докум. | Подп. | Дата | Сборочный чертеж    |                           |  |          |         |
| Разраб.    |      | Шукшаев  |       |      |                     |                           |  |          |         |
| Пров.      |      | Ерышева  |       |      |                     |                           |  |          |         |
| Т. контр.  |      | Ерышева  |       |      |                     |                           |  |          |         |
| Руководит. |      | Кожевин  |       |      |                     |                           |  |          |         |
| Н. контр.  |      | Бармин   |       |      |                     |                           |  |          |         |
| Утв.       |      | Кожевин  |       |      |                     |                           |  |          |         |

Файл: УЖДА-21-02.90.000 - Крепежные элементы

| Перв. примен. |  | Формат     | Зона    | Поз.     | Обозначение         |      | Наименование                     |                                  | Кол. | Примечание |
|---------------|--|------------|---------|----------|---------------------|------|----------------------------------|----------------------------------|------|------------|
|               |  |            |         |          |                     |      |                                  |                                  |      |            |
| Справ. №      |  |            |         |          |                     |      | <u>Документация</u>              |                                  |      |            |
|               |  | A2         |         |          | УЖДА-21-02.90.000СБ |      | Сборочный чертеж                 |                                  |      |            |
|               |  |            |         |          |                     |      | <u>Сборочные единицы</u>         |                                  |      |            |
|               |  | A4         |         | 1        | УЖДА-21-02.90.020   |      | Рамка поворотная                 |                                  | 2    |            |
|               |  | A4         |         | 2        | УЖДА-21-02.90.030   |      | Стойка                           |                                  | 1    |            |
|               |  | A4         |         | 3        | УЖДА-21-02.90.040   |      | Секция нижняя верхняя            |                                  | 2    |            |
|               |  | A4         |         | 4        | УЖДА-21-02.90.050   |      | Секция задняя                    |                                  | 3    |            |
|               |  | A4         |         | 5        | УЖДА-21-02.90.060   |      | Секция боковая                   |                                  | 2    |            |
|               |  | A4         |         | 6        | УЖДА-21-02.90.070   |      | Рамка задняя                     |                                  | 4    |            |
|               |  | A4         |         | 7        | УЖДА-21-02.90.900   |      | Расположение закладных элементов |                                  | 1    |            |
|               |  |            |         |          |                     |      | <u>Детали</u>                    |                                  |      |            |
|               |  | A3         |         | 12       | УЖДА-21-02.90.001   |      | Пластина                         |                                  | 4    |            |
|               |  | A4         |         | 13       | УЖДА-21-02.90.002   |      | Шайба                            |                                  | 13   |            |
|               |  | A4         |         | 14       | УЖДА-21-02.90.003   |      | Болт                             |                                  | 8    |            |
|               |  |            |         |          |                     |      | <u>Стандартные изделия</u>       |                                  |      |            |
|               |  |            |         | 19       |                     |      | Болт M12x25 -цинк кл.пр.5.8      |                                  | 24   |            |
|               |  |            |         |          |                     |      | DIN 933                          |                                  |      |            |
|               |  |            |         |          |                     |      | УЖДА-21-02.90.000                |                                  |      |            |
|               |  | Изм.       | Лист    | № докум. | Подп.               | Дата |                                  |                                  |      |            |
|               |  | Разраб.    | Шукшаев |          |                     |      | Крепежные элементы               | Лит.                             | Лист | Листов     |
|               |  | Пров.      | Ерышева |          |                     |      |                                  |                                  | 1    | 2          |
|               |  | Руководит. | Кожевин |          |                     |      |                                  | 000<br>"Уралжелдоравтоматизация" |      |            |
|               |  | Н. контр.  | Бармин  |          |                     |      |                                  |                                  |      |            |
|               |  | Утв.       | Кожевин |          |                     |      |                                  |                                  |      |            |

